KANAAL VAN STEKENE

PROFIEL NR 19

SCHAAL: 1/100

REFERENTIEVLAK 0.00

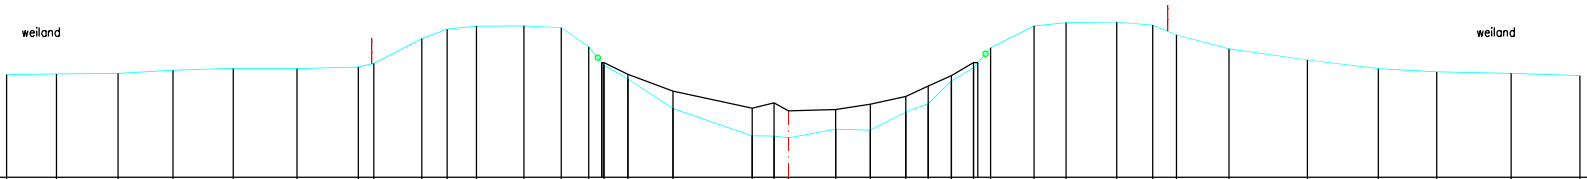

| | | |