KANAAL VAN STEKENE

PROFIEL NR 60

SCHAAL: 1/100

REFERENTIEVLAK 0.00

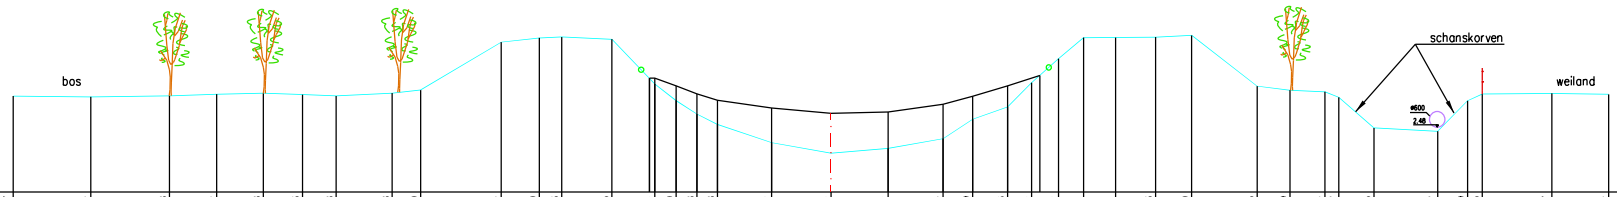


| | | |