


weiland

KANAAL VAN STEKENE
PROFIEL NR 84
SCHAAL: 1/100
REFERENTIEVLAK 0.00

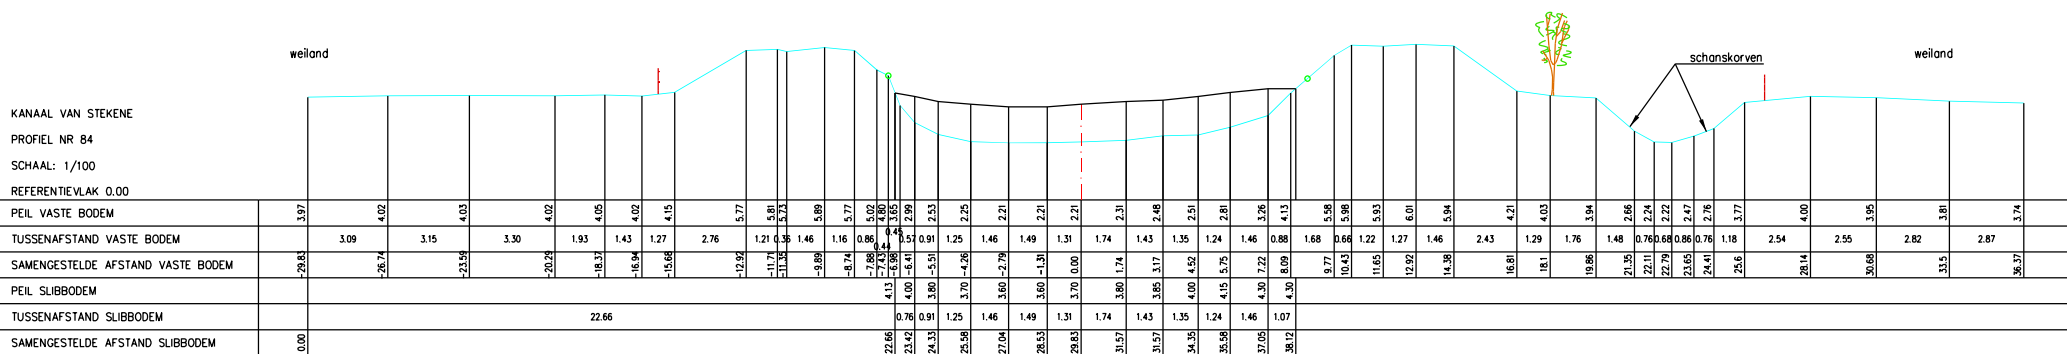

schanskorven

weiland