


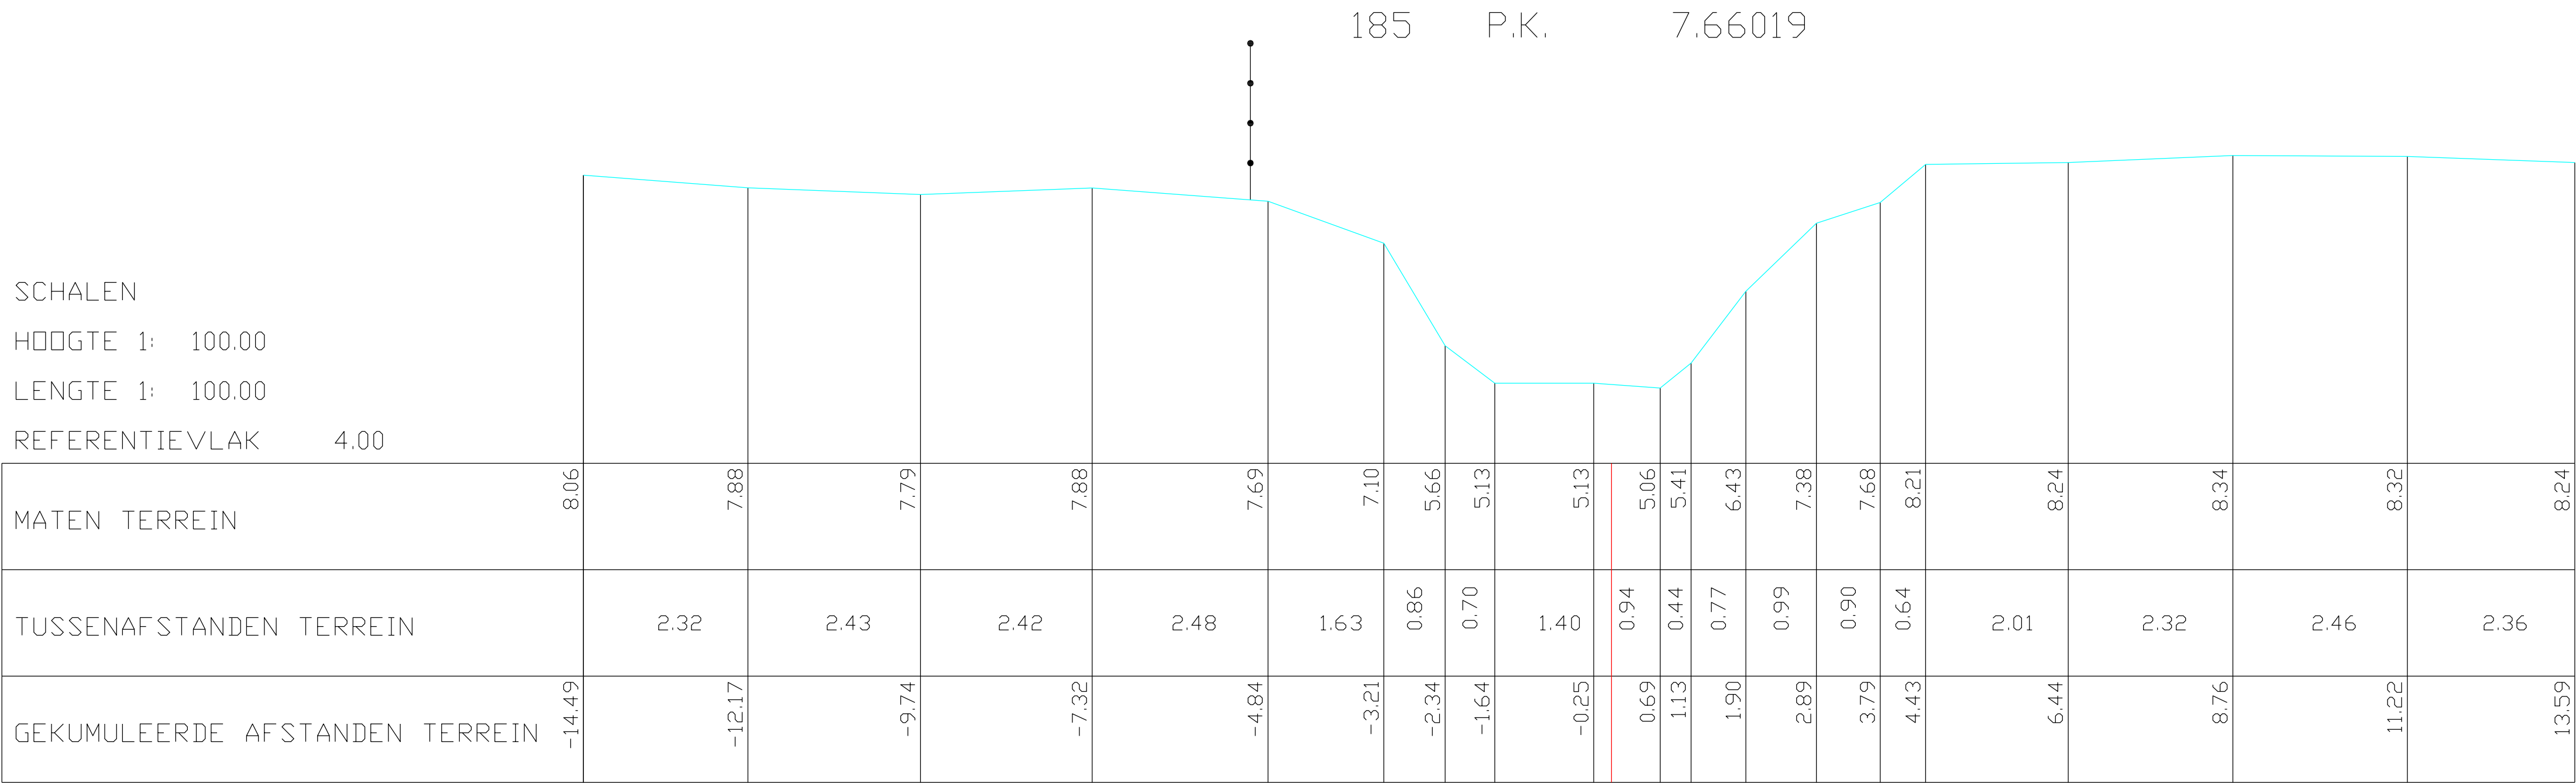

SCHALEN

HOOGTE 1: 100.00

LENGTE 1: 100.00

REFERENTIEVLAK 4.00

MATEN TERREIN

TUSSENAFSTANDEN TERREIN

GEKUMULEERDE AFSTANDEN TERREIN

185 P.K. 7.66019