32 P.K. 1.22074

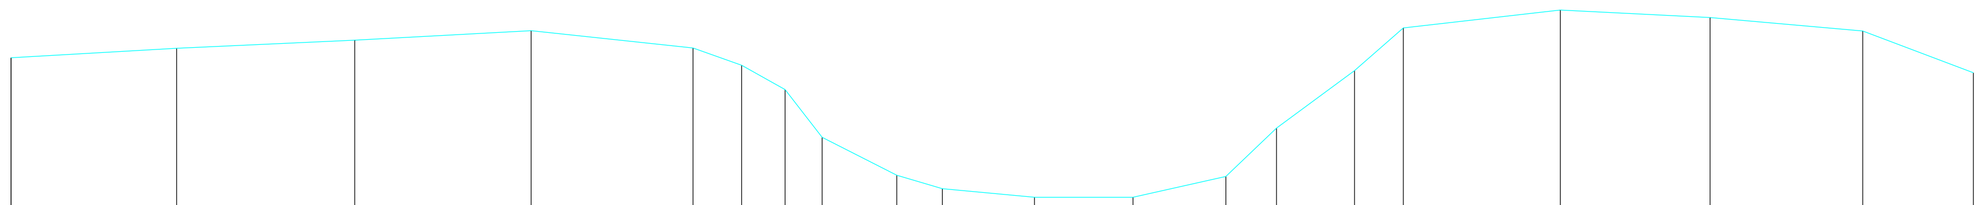

SCHALEN

HOOGTE 1: 100.00

LENGTE 1: 100.00

REFERENTIEVLAK 0.00

MATEN TERREIN	3.67	3.80	3.92	4.06	3.81	3.56	3.20	2.51	1.96	1.76	1.63	1.63	1.94	2.64	3.48	4.10	4.36	4.25	4.06	3.45
TUSSENAFST. TERREIN		2.41	2.59	2.57	2.36	0.71	0.63	0.54	1.09	0.66	1.34	1.43	1.35	0.74	1.14	0.71	2.29	2.18	2.22	1.61
GEKUMULEERDE AFSTANDEN TERREIN	-15.77	-13.36	-10.77	-8.20	-5.84	-5.13	-4.50	-3.96	-2.88	-2.21	-0.87	0.56	1.91	2.65	3.79	4.50	6.78	8.96	11.19	12.80