


37 P.K. 1.44569

Kunstwerknr. 030

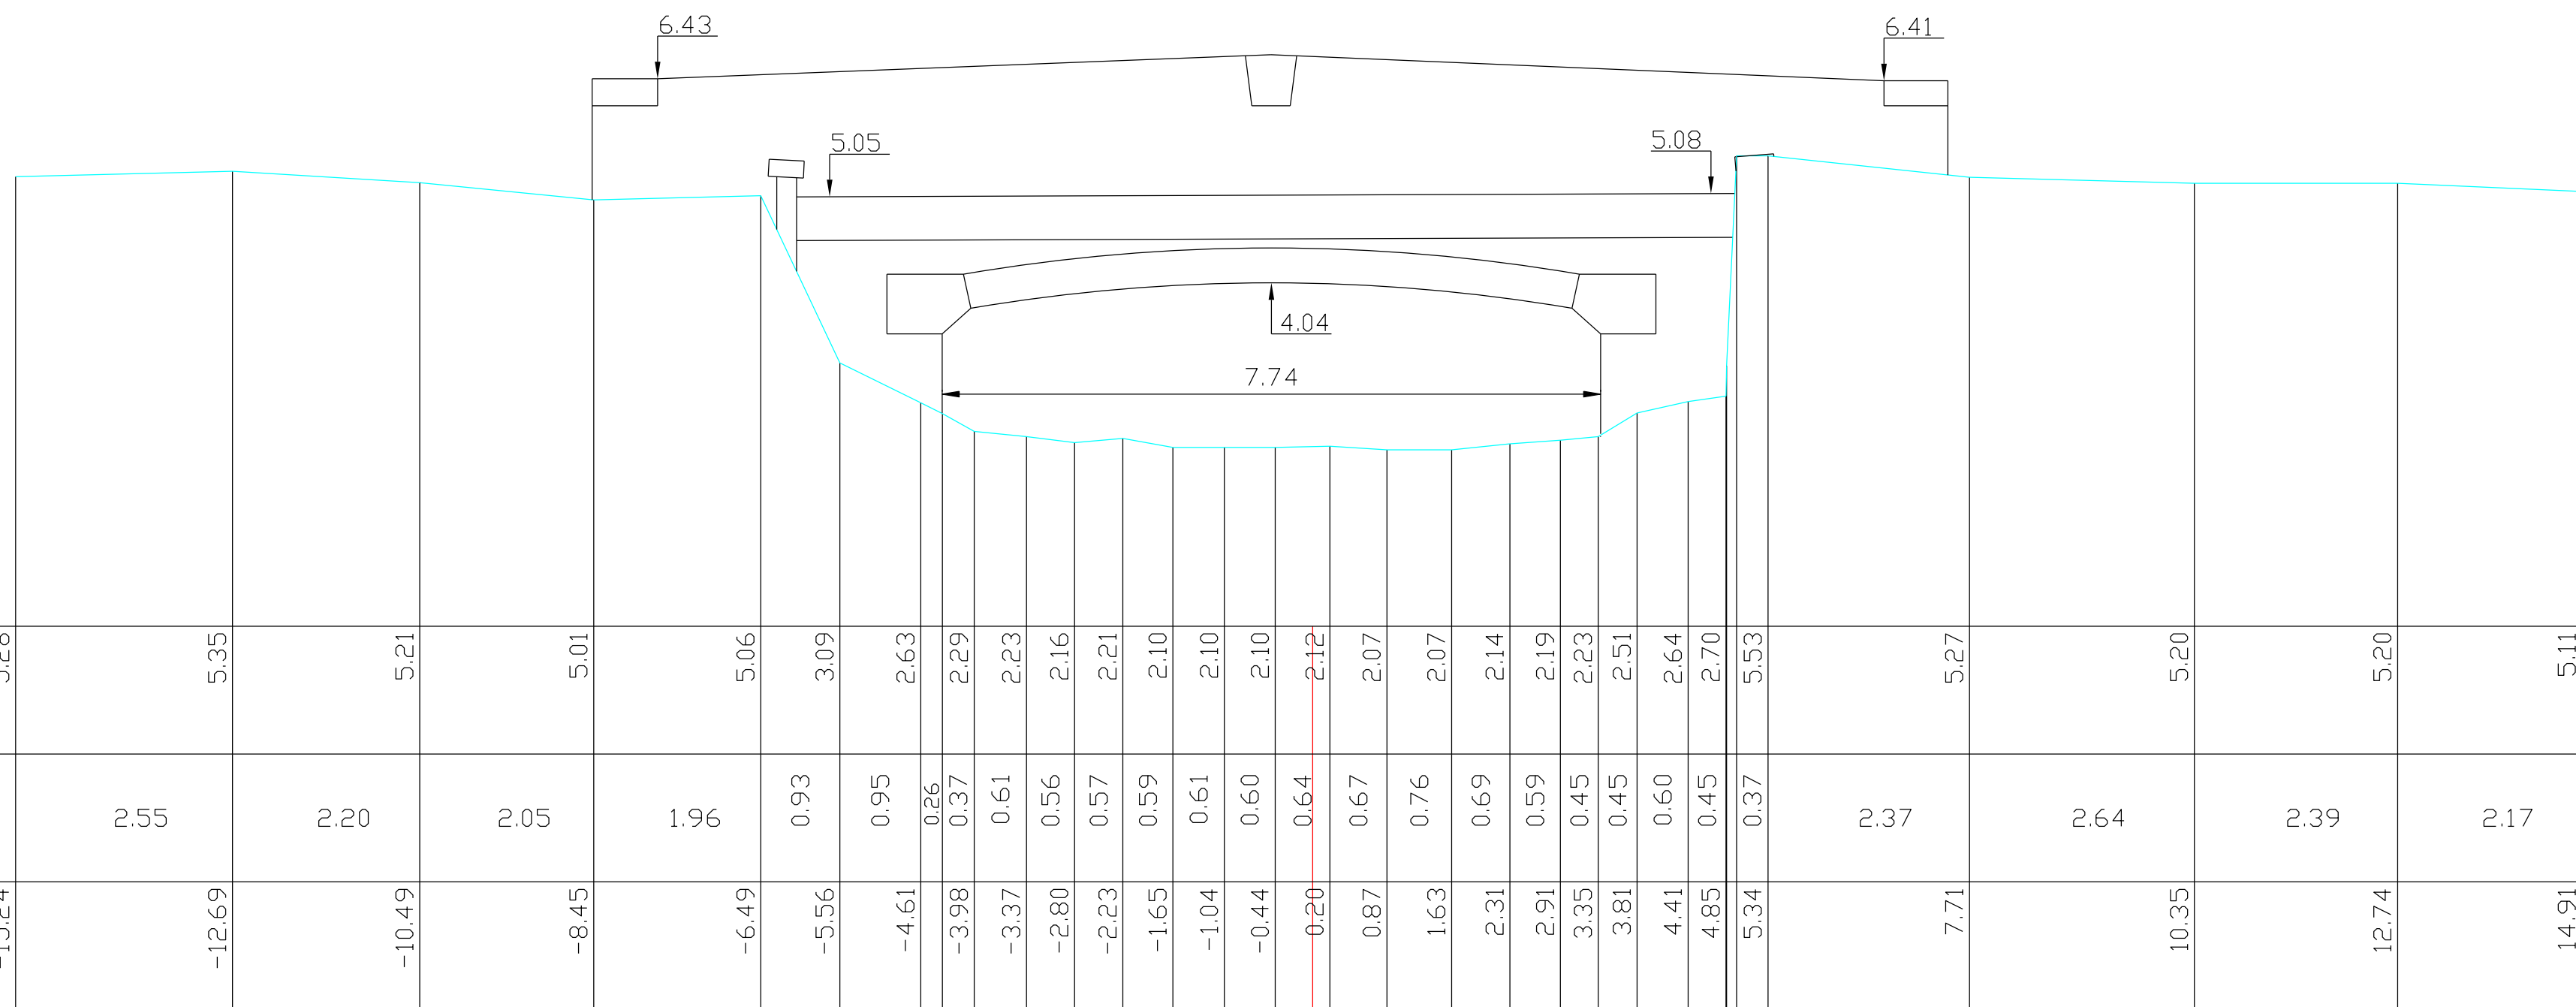

SCHALEN

HOOGTE 1: 100.00

LENGTE 1: 100.00

REFERENTIEVLAK	0.00
----------------	------

[illegible]