11 P.K. 0.36088

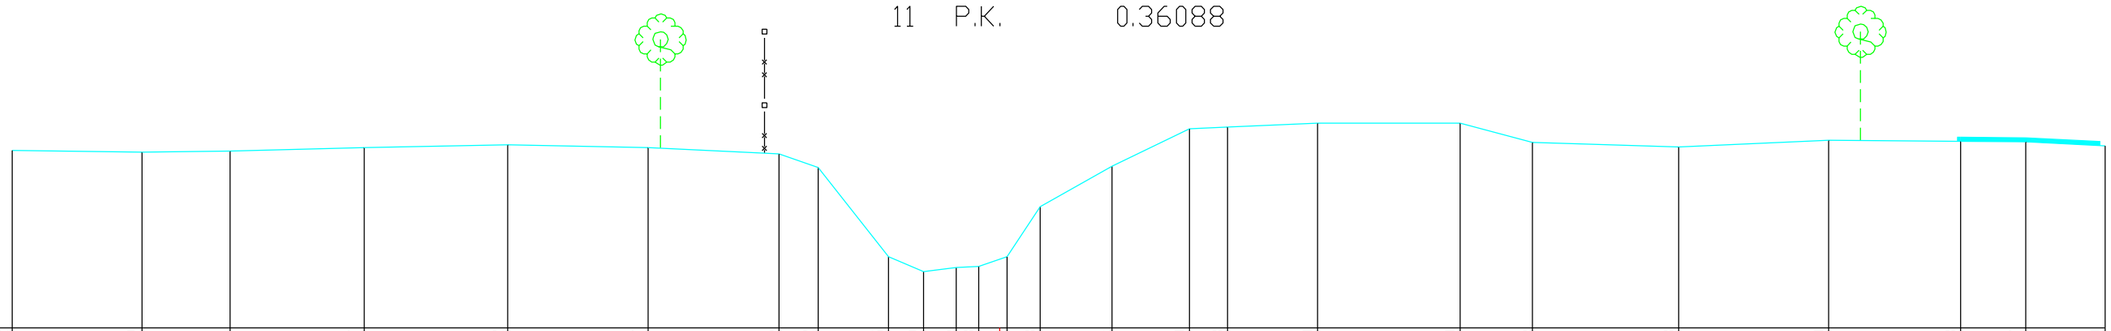

SCHALEN
H 1: 100.00
L 1: 100.00
R.V. 14.00

MATEN TERREIN	17.12	17.09	17.11	17.17	17.22	17.17	17.06	16.82	15.25	14.99	15.06	15.08	15.25	16.13	16.84	17.50	17.53	17.60	17.60	17.26	17.18	17.30	17.28	17.27	17.20
TUSSENAFST. TERREIN		2.28	1.55	2.36	2.52	2.47	2.30	0.69	1.24	0.62	0.57	0.39	0.50	0.59	1.26	1.36	0.67	1.58	2.51	1.27	2.58	2.64	2.32	1.14	1.40
GEKUM. AFST. TERREIN	-17.38	-15.09	-13.54	-11.18	-8.66	-6.19	-3.89	-3.20	-1.96	-1.34	-0.77	-0.38	0.12	0.71	1.97	3.33	4.00	5.59	8.09	9.36	11.94	14.58	16.90	18.04	19.44