36 P.K. 1.40141

SCHALEN
H 1: 100.00
L 1: 100.00
R.V. 16.00

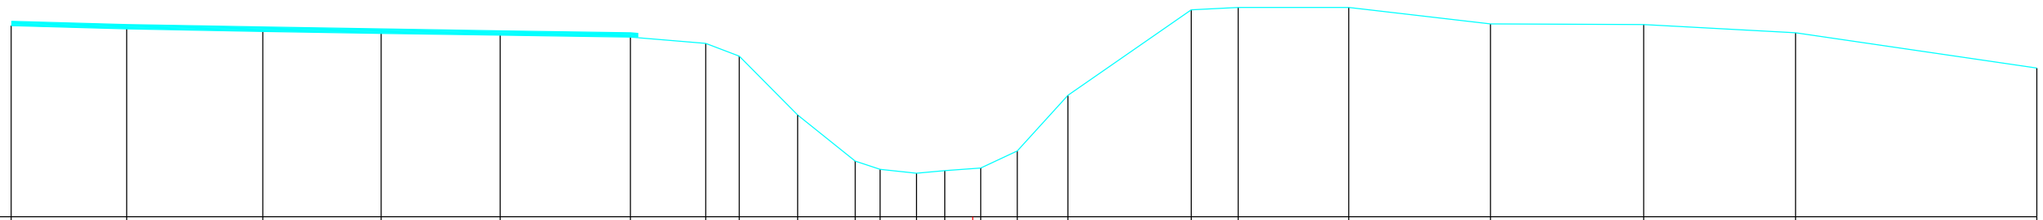

MATEN TERREIN	19.02	18.97	18.93	18.90	18.87	18.84	18.74	18.54	17.61	16.88	16.75	16.69	16.73	16.77	17.04	17.92	19.27	19.31	19.31	19.05	19.04	18.91	18.35
TUSSENAFST. TERREIN		1.83	2.15	1.87	1.88	2.06	1.19	0.53	0.93	0.91	0.39	0.58	0.45	0.57	0.58	0.80	1.95	0.74	1.75	2.24	2.42	2.40	3.81
GEKUM. AFST. TERREIN	-15.20	-13.38	-11.22	-9.35	-7.47	-5.41	-4.22	-3.69	-2.77	-1.86	-1.46	-0.89	-0.44	0.13	0.71	1.51	3.46	4.20	5.95	8.19	10.61	13.01	16.83