42 P.K. 1.65985

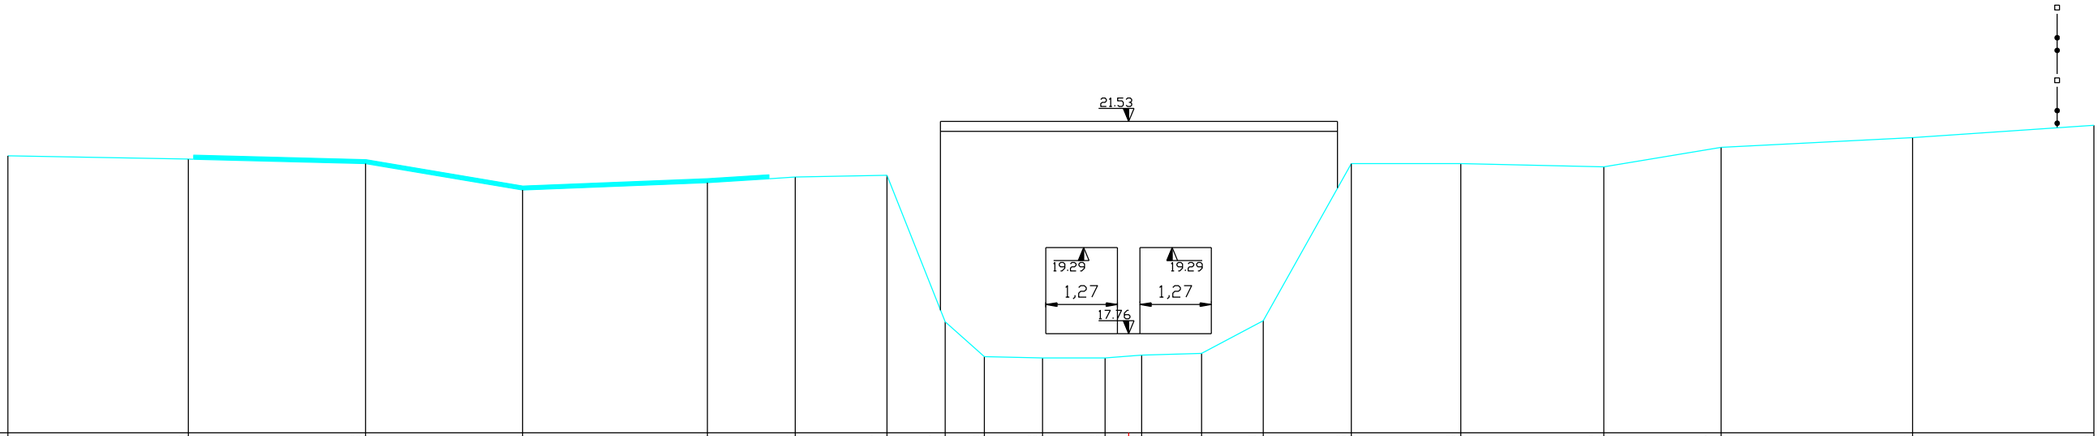

SCHALEN
H 1: 100.00
L 1: 100.00
R.V. 16.00

MATEN TERREIN	20.92	20.86	20.78	20.31	20.44	20.54	20.57	17.97	17.35	17.33	17.33	17.38	17.41	17.99	20.78	20.78	20.72	21.07	21.24	21.46
TUSSENAFST. TERREIN		3.21	3.15	2.79	3.28	1.56	1.63	1.03	0.70	1.03	1.11	0.65	1.06	1.10	1.56	1.94	2.54	2.08	3.40	3.22
GEKUM. AFST. TERREIN	-19.91	-16.70	-13.55	-10.76	-7.48	-5.92	-4.29	-3.26	-2.56	-1.53	-0.42	0.23	1.30	2.39	3.95	5.90	8.44	10.52	13.92	17.14