


DWARSPROFIEL 19

Km	729.43m
Hsch	1/100
Lsch	1/100
Vylak	3.00 T.A.W.

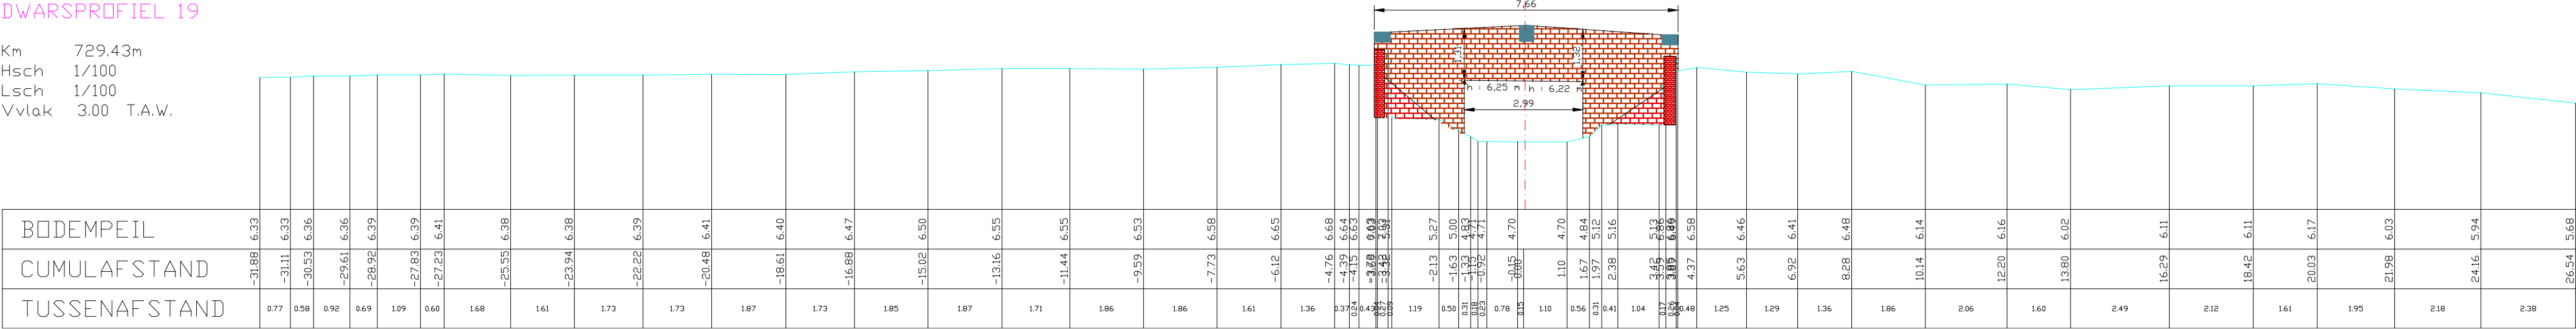

KUNSTWERK 00656/41 Stroomopwaarts