


DWARSPROFIEL 22

<m 856.19m
Hsch 1/100
Lsch 1/100
Vvlak 3.00 T.A.W.

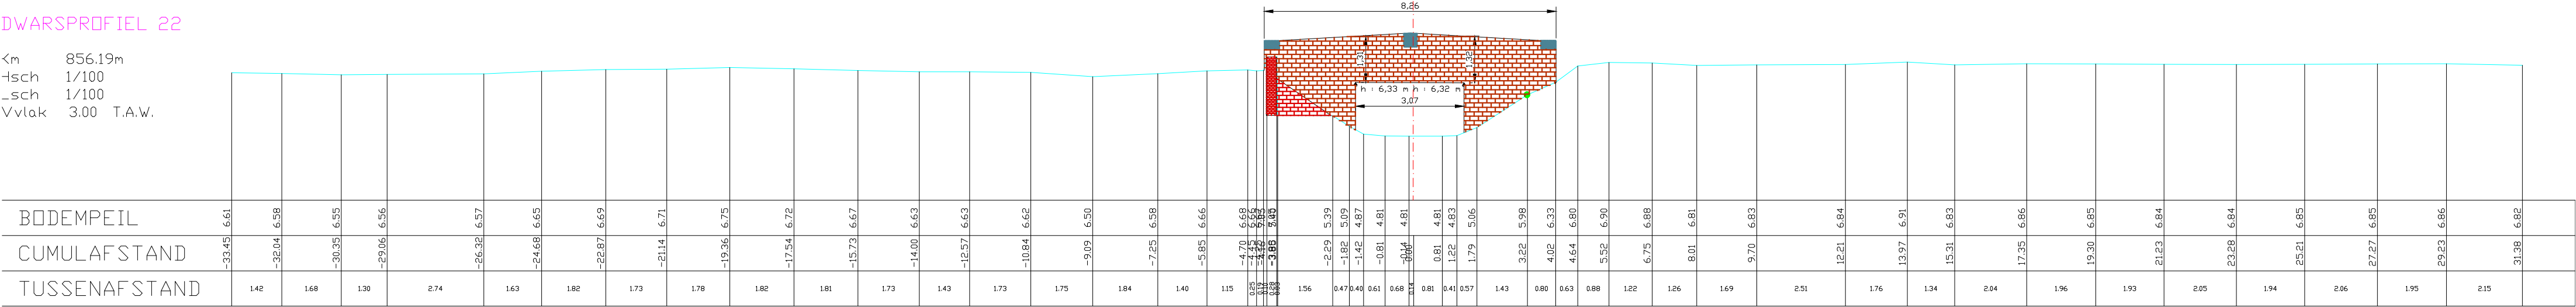

KUNSTWERK 00656/51 Stroomafwaarts