kunstwerk 9503/81

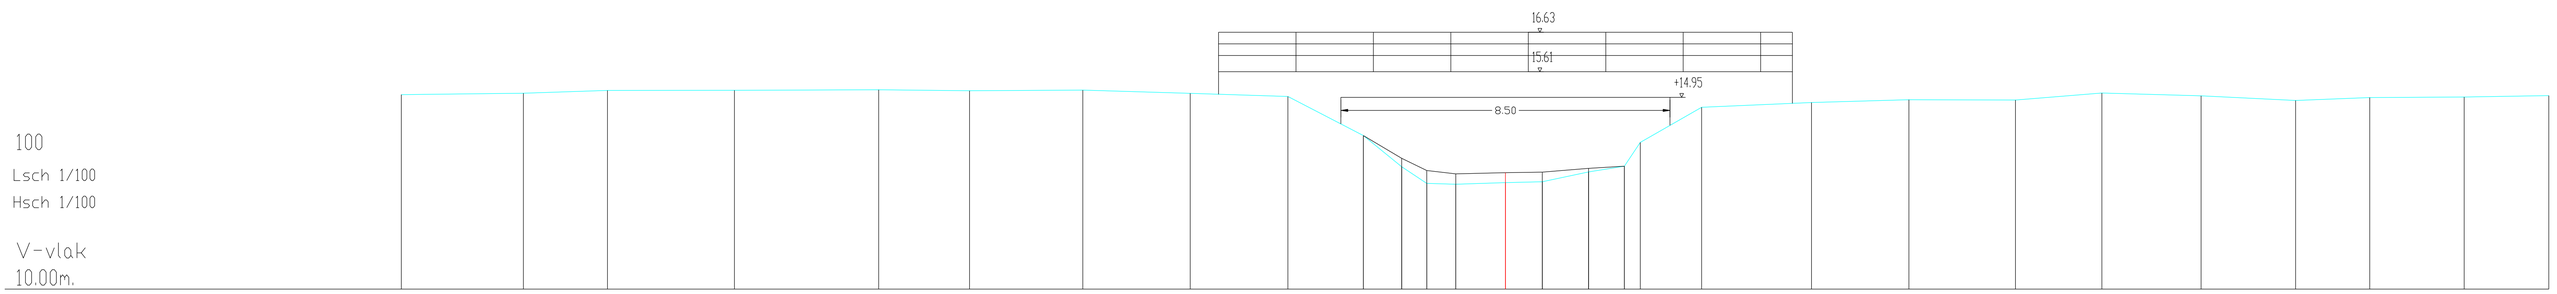

Maaiveldpeil	15.02	15.06	15.13	15.13	15.14	15.12	15.14	15.05	14.97	13.96	13.16	12.73	12.71	12.75	12.77	13.02	13.17	13.79	14.69	14.82	14.89	14.88	15.06	14.99	14.87	14.94	14.96	14.99
Tussenafstand terrein		3.15	2.17	3.28	3.73	2.35	2.92	2.78	2.52	1.95	0.99	0.65	0.75	1.28	0.95	1.20	0.92	0.41	1.59	2.84	2.51	2.75	2.23	2.56	2.44	1.92	2.44	2.19
Gecumuleerde afstand terrein	-28.51	-25.36	-23.19	-19.91	-16.19	-13.84	-10.92	-8.14	-5.62	-3.67	-2.68	-2.03	-1.28	0.00	0.95	2.15	3.07	3.48	5.07	7.91	10.42	13.17	15.40	17.96	20.41	22.32	24.76	26.94
Slibpeil										13.96	13.38	13.06	12.98	13.00	13.02	13.12	13.17											
Tussenafstand slib											0.99	0.65	0.75	1.28	0.95	1.20	0.92											
Gecumuleerde afstand slib										-3.67	-2.68	-2.03	-1.28	0.00	0.95	2.15	3.07											