112

Lsch 1/100

Hsch 1/100

V-vlak
10.00m.

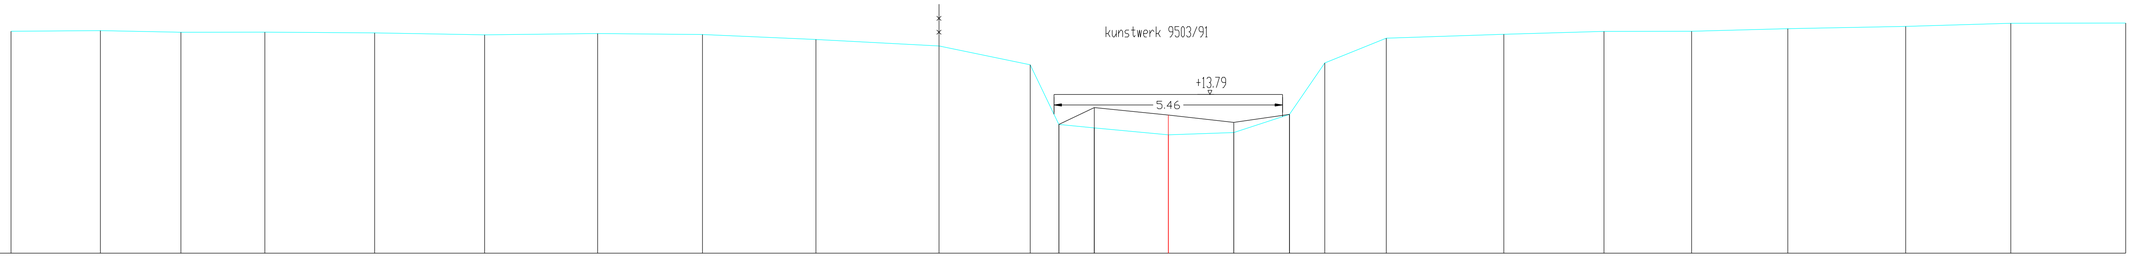


| | | | | | | | | | | | | | | | | | | | | | | | | | | |
|---|---|---|---|---|---|---|---|---|---|---|---|---|---|---|---|---|---|---|---|---|---|---|---|---|---|---|
| Maaiveldpeil | 15.30 | 15.31 | 15.28 | 15.28 | 15.26 | 15.22 | 15.25 | 15.22 | 15.10 | 14.95 | 14.50 | 13.07 | 12.99 | 12.83 | 12.88 | 13.31 | 14.54 | 15.13 | 15.23 | 15.30 | 15.30 | 15.36 | 15.42 | 15.49 | 15.49 |
| Tussenafstand terrein | | 2.14 | 1.92 | 2.01 | 2.62 | 2.63 | 2.70 | 2.50 | 2.71 | 2.94 | 2.18 | 0.69 | 0.85 | 1.77 | 1.56 | 1.33 | 0.84 | 1.47 | 2.81 | 2.39 | 2.09 | 2.30 | 2.82 | 2.51 | 2.75 |
| Gecumuleerde afstand terrein | -27.65 | -25.51 | -23.59 | -21.59 | -18.96 | -16.33 | -13.63 | -11.13 | -8.42 | -5.48 | -3.30 | -2.61 | -1.77 | 0.00 | 1.56 | 2.90 | 3.74 | 5.21 | 8.02 | 10.41 | 12.50 | 14.80 | 17.62 | 20.13 | 22.88 |
| Slibpeil | | | | | | | | | | | | 13.07 | 13.48 | 13.30 | 13.12 | 13.31 | | | | | | | | | |
| Tussenafstand slib | | | | | | | | | | | | | 0.85 | 1.77 | 1.56 | 1.33 | | | | | | | | | |
| Gecumuleerde afstand slib | | | | | | | | | | | | -2.61 | -1.77 | 0.00 | 1.56 | 2.90 | | | | | | | | | |