


22
Lsch 1/100
Hsch 1/100

V-vlak
8.00m.

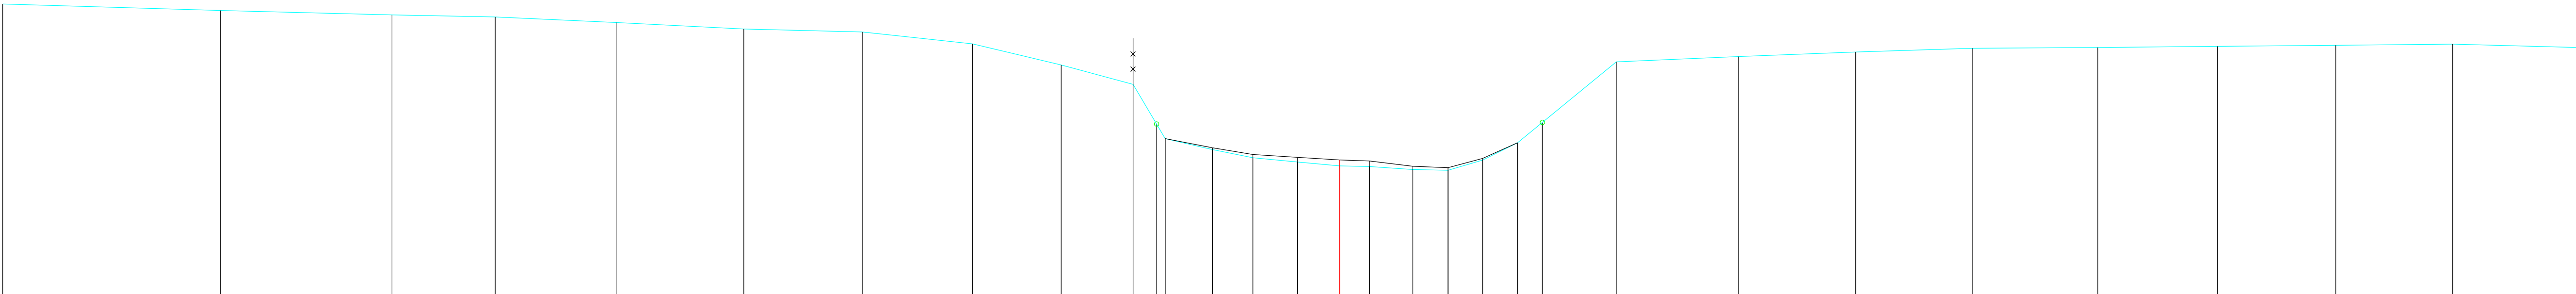

Maaiveldpeil	14.30		14.16		14.07		14.02		13.90		13.76		13.70		13.44		12.98		12.56		11.70		11.38		11.14		10.97		10.87		10.79		10.78		10.71		10.70		10.92		11.30		11.73			13.05			13.16			13.26			13.34			13.36			13.38			13.41			13.43			13.36	
Tussenafstand terrein		4.73		3.72		2.24		2.62		2.77		2.57		2.40		1.92		1.56		0.70		1.03		0.87		0.97		0.91		0.65		0.94		0.76		0.75		0.76			2.14			2.65			2.55			2.54			2.71			2.60			2.57			2.54			2.71	
Gecumuleerde afstand terrein	-29.02		-24.29		-20.57		-18.33		-15.70		-12.93		-10.36		-7.97		-6.04		-4.48		-3.79		-2.76		-1.88		-0.91		0.00		0.65		1.59		2.35		3.11		3.87			6.01			8.66			11.20			13.74			16.46			19.06			21.62			24.16			26.87	
Slibpeil																				11.38		11.18		11.04		10.98		10.92		10.90		10.78		10.75		10.95		11.30	