kunstwerk 9503/11

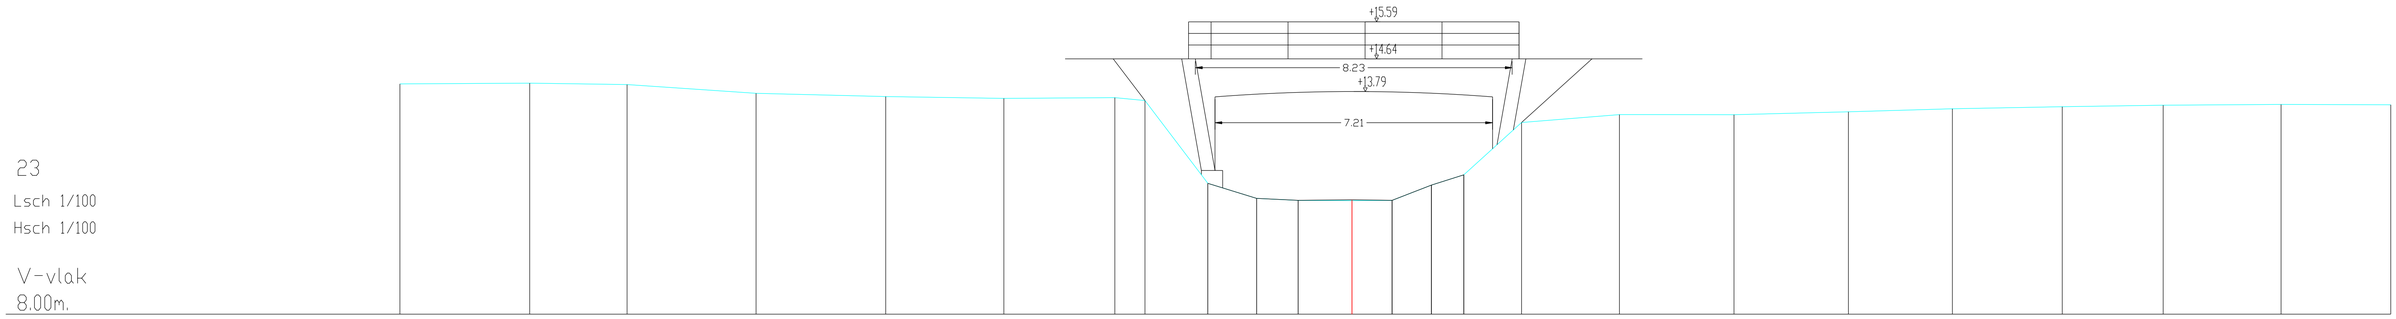

23

Lsch 1/100

Hsch 1/100

V-vlak
8.00m.

Maaiveldpeil	13.98	14.00	13.96	13.74	13.65	13.60	13.62	13.54	11.40	11.01	10.95	10.95	10.95	11.35	11.62	12.97	13.18	13.18	13.26	13.33	13.39	13.42	13.45	13.44
Tussenafstand terrein		3.37	2.53	3.35	3.37	3.07	2.88	0.78	1.63	1.27	1.08	1.40	1.04	1.02	0.84	1.50	2.54	2.98	2.97	2.70	2.85	2.62	3.06	2.85
Gecumuleerde afstand terrein	-24.74	-21.36	-18.83	-15.48	-12.11	-9.05	-6.16	-5.38	-3.75	-2.48	-1.40	0.00	1.04	2.06	2.90	4.40	6.95	9.92	12.89	15.60	18.45	21.07	24.14	26.98
Slibpeil									11.40	11.01	10.96	10.97	10.96	11.35	11.62									
Tussenafstand slib										1.27	1.08	1.40	1.04	1.02	0.84									
Gecumuleerde afstand slib									-3.75	-2.48	-1.40	0.00	1.04	2.06	2.90									