


49
Lsch 1/100
Hsch 1/100

V-vlak
8.00m.

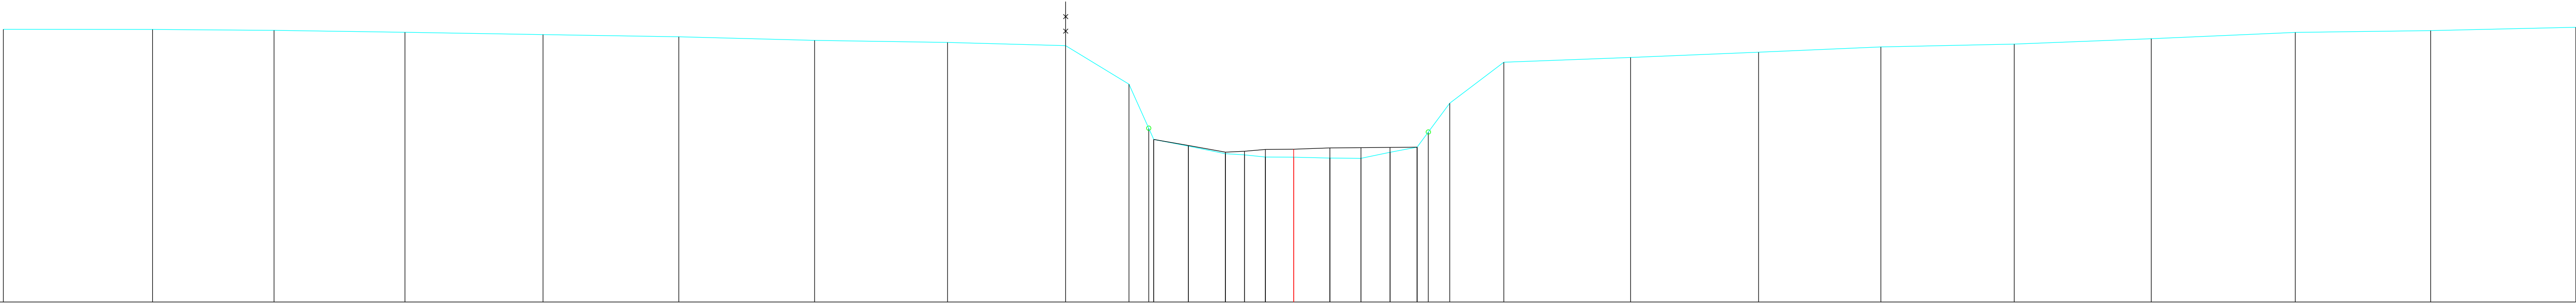

Maaiveldpeil	1419		1419		1416		1412		1407		1402		1394		1389		1382		1294	1194	1169	1154	1136	1134	1129	1129	1127	1126	1140	1151	1186	1251	1344		1355		1367		1379		1385		1397		1412		1416		1423
Tussenafstand terrein		339		276		297		314		308		308		302		268		144	056	079	084	043	047	064	082	071	066	061	074	123		288		291		277		303		311		327		307		330			
Gecumuleerde afstand terrein	-2929		-2590		-2314		-2017		-1704		-1396		-1087		-786		-518		-374	-318	-239	-155	-112	-064	000	082	071	066	061	074	354	477		765		1055		1333		1635		1947		2274		2581		2911	
Slibpeil																			1169	1155	1140	1142	1146	1147	1150	1150	1151	1151	1186	1251	1344		1355		1367		1379		1385		1397		1412		1416		1423		
Tussenafstand slib																				079	084	043	047	064	082	071	066	061																					
Gecumuleerde afstand slib																			-318	-239	-155	-112	-064	000	082	153	219	280	354	477		765		1055		1333		1635		1947		2274		2581		2911			