58

Lsch 1/100

Hsch 1/100

V-vlak

10.00m.

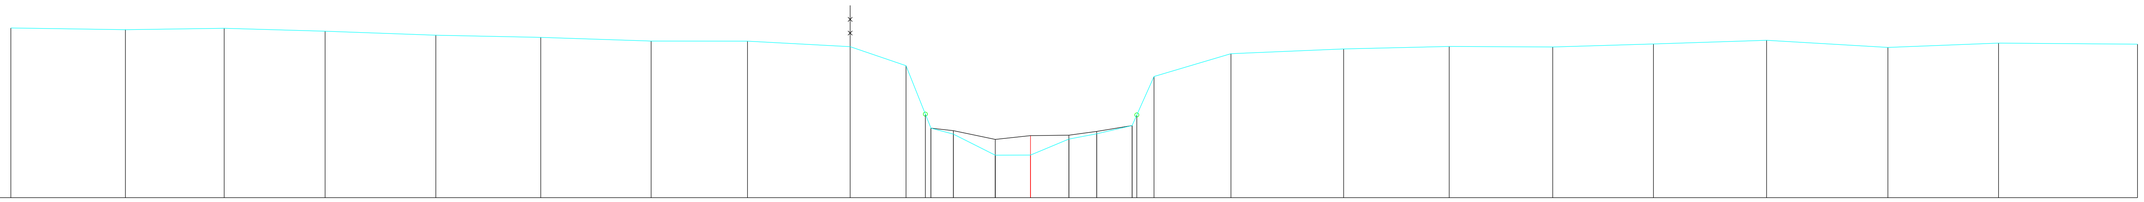

Maaiveldpeil	14.10	14.06	14.09	14.02	13.93	13.87	13.79	13.78	13.65	13.19	12.02	11.69	11.53	11.03	11.03	11.42	11.54	11.74	12.00	12.93	13.48	13.60	13.66	13.64	13.72	13.80	13.63	13.74	13.71
Tussenafstand terrein		2.77	2.39	2.44	2.68	2.54	2.67	2.33	2.48	1.35	0.60	0.54	1.01	0.85	0.93	0.68	0.85	0.53	1.86	2.73	2.55	2.50	2.44	2.73	2.93	2.68	3.36	
Gecumuleerde afstand terrein	-24.65	-21.88	-19.50	-17.05	-14.38	-11.84	-9.17	-6.84	-4.36	-3.01	-2.41	-1.87	-0.85	0.00	0.93	1.60	2.46	2.99	4.85	7.57	10.12	12.63	15.06	17.80	20.73	23.41	26.77	
Slibpeil											11.68	11.62	11.41	11.50	11.51	11.60	11.74											
Tussenafstand slib												0.54	1.01	0.85	0.93	0.68	0.85											
Gecumuleerde afstand slib											-2.41	-1.87	-0.85	0.00	0.93	1.60	2.46											