9

Lsch 1/100

Hsch 1/100

V-vlak

8.00m.

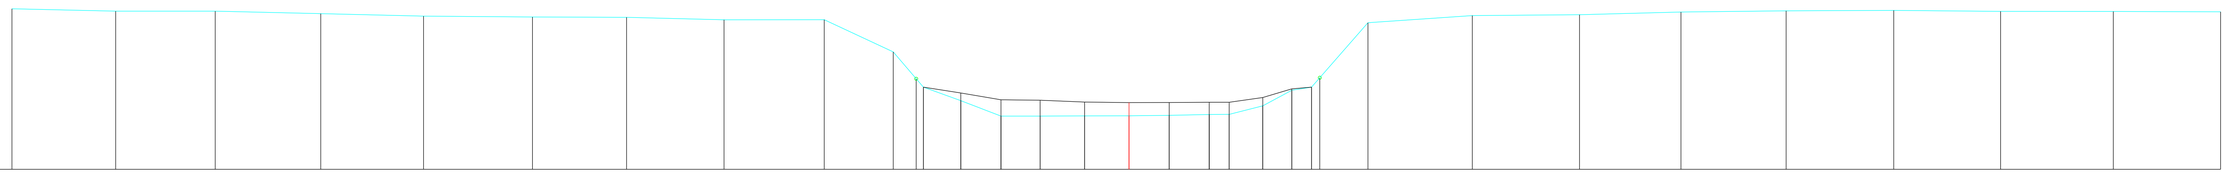

Maaiveldpeil	13.02	12.95	12.95	12.87	12.79	12.77	12.75	12.68	12.68	11.67	10.83	10.57	10.15	9.66	9.66	9.67	9.67	9.69	9.71	9.72	9.98	10.47	10.57	10.66	12.58	12.81	12.84	12.92	12.96	12.97	12.94	12.94	12.93
Tussenafstand terrein		3.25	3.12	3.30	3.22	3.41	2.95	3.05	3.13	2.16	0.95	1.17	1.26	1.22	1.39	1.39	1.26	1.25	0.63	1.05	0.91	0.62	1.77	3.27	3.35	3.18	3.29	3.37	3.34	3.53	3.36		
Gecumuleerde afstand terrein	-34.97	-31.72	-28.60	-25.30	-22.08	-18.67	-15.73	-12.68	-9.54	-7.38	-6.43	-5.27	-4.01	-2.78	-1.39	0.00	1.26	2.51	3.13	4.19	5.09	5.71	7.48	10.75	14.10	17.28	20.57	23.94	27.28	30.81	34.17		
Slibpeil											10.57	10.39	10.17	10.16	10.10	10.09	10.09	10.10	10.10	10.24	10.52	10.57											
Tussenafstand slib												1.17	1.26	1.22	1.39	1.39	1.26	1.25	0.63	1.05	0.91	0.62											
Gecumuleerde afstand slib											-6.43	-5.27	-4.01	-2.78	-1.39	0.00	1.26	2.51	3.13	4.19	5.09	5.71											