kunstwerk 9503/81

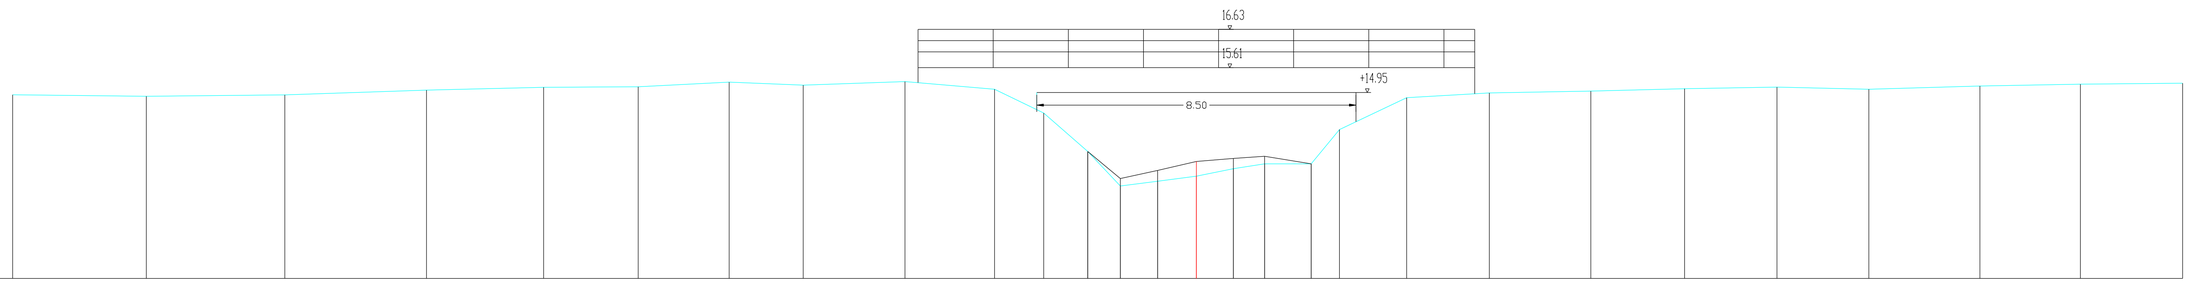

99

Lsch 1/100

Hsch 1/100

V-vlak
10.00m.

Maaiveldpeil	14.89	14.85	14.88	15.01	15.09	15.10	15.23	15.15	15.24	15.04	14.40	13.38	12.46	12.59	12.72	12.92	13.05	13.05	13.96	14.81	14.94	14.99	15.05	15.09	15.04	15.12	15.17	15.20
Tussenafstand terrein		3.56	3.69	3.77	3.12	2.52	2.42	1.97	2.71	2.39	1.31	1.17	0.87	0.99	1.03	0.98	0.83	1.24	0.75	1.79	2.20	2.70	2.50	2.46	2.45	2.96	2.68	2.72
Gecumuleerde afstand terrein	-31.52	-27.96	-24.27	-20.50	-17.38	-14.86	-12.44	-10.47	-7.76	-5.37	-4.06	-2.89	-2.02	-1.03	0.00	0.98	1.82	3.05	3.81	5.60	7.80	10.50	13.00	15.46	17.90	20.86	23.54	26.26
Slibpeil												13.38	12.66	12.87	13.11	13.19	13.25	13.05										
Tussenafstand slib													0.87	0.99	1.03	0.98	0.83	1.24										
Gecumuleerde afstand slib												-2.89	-2.02	-1.03	0.00	0.98	1.82	3.05										