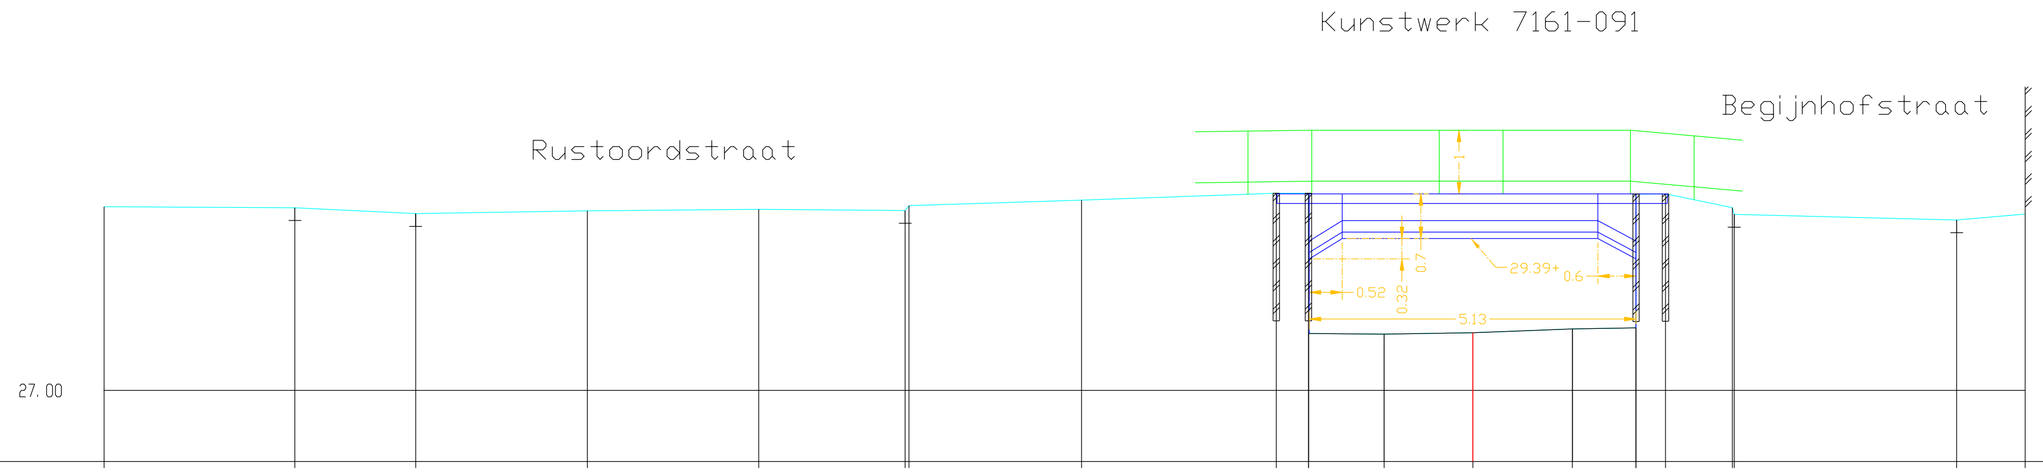

H 1:100/ L 1:100

MATEN TERREIN	29.88	29.87	29.78	29.82	29.84	29.83 29.90	29.99	30.09	30.09 27.89	27.88	27.91	27.97	27.98 30.08	30.09	29.87 29.76	29.68	29.77
MATEN SLIBLIJN									27.89	27.88	27.91	27.97	27.98				
TUSSENAFST. TERREIN	2.99	1.90	2.70	2.69	2.30	0.06	2.71	3.06	0.51	1.19	1.39	1.56	1.00	0.00 0.46	1.05	0.03	3.49	1.08
GECUM. AFST. TERREIN	-21.48	-18.48	-16.59	-13.89	-11.21	-8.91 -8.85	-6.14	-3.09	-2.58 -2.58	-1.39	0.00	1.56	2.56 2.56	3.02	4.07 4.10	7.59	8.67

Kleine Gete, Dwarsprofiel 102