


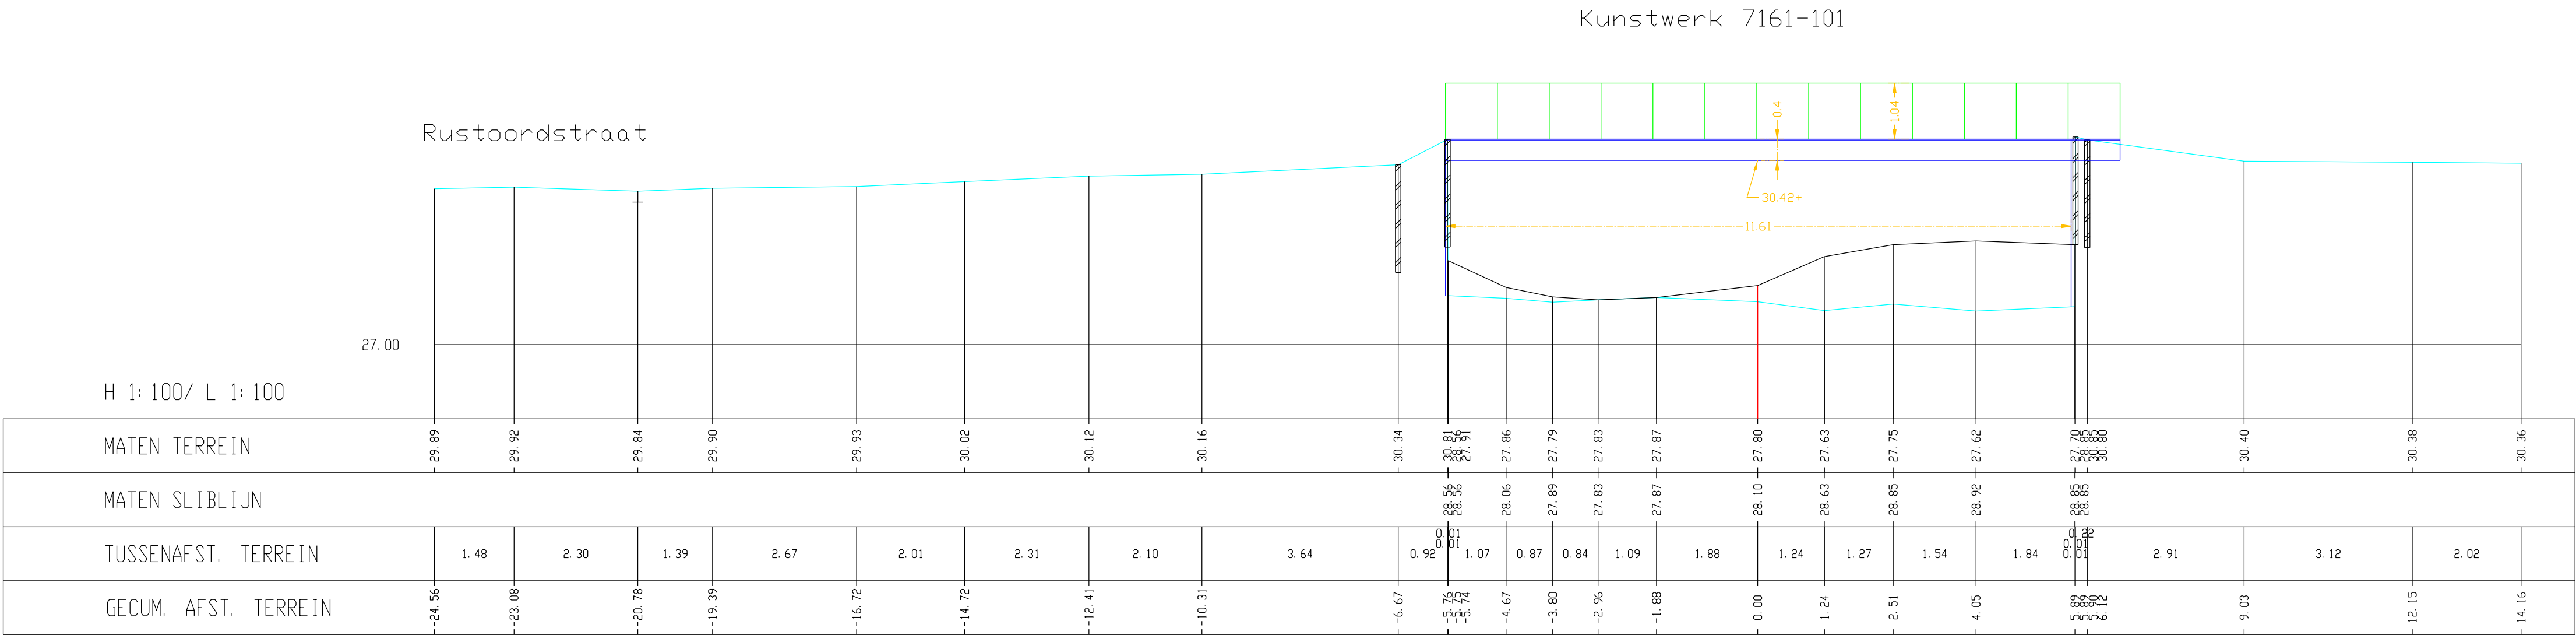

Kleine Gete, Dwarsprofiel 105