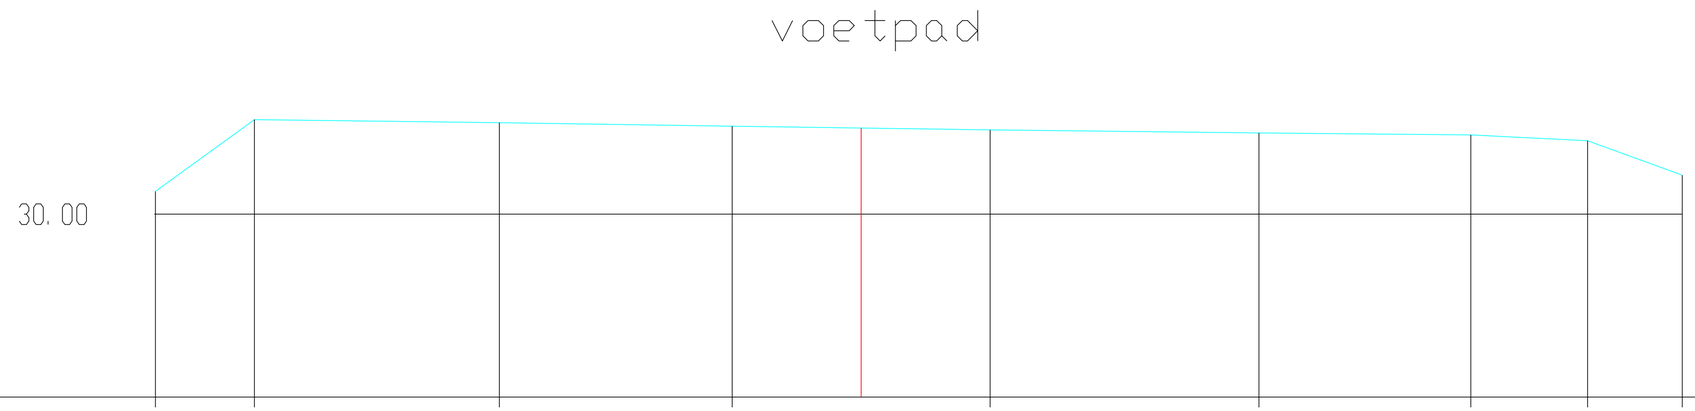

H 1:100/ L 1:100

MATEN TERREIN	30.22	30.92	30.89	30.86	30.82	30.79	30.77	30.71	30.38	
MATEN SLIBLIJN										
TUSSENAFST. TERREIN	0.96	2.38	2.26	2.51	2.61	2.06	1.13	0.92		
GECUM. AFST. TERREIN	0.00	0.96	3.34	5.61	8.11	10.73	12.79	13.92	14.84	

Kleine Gete, Dwarsprofiel 106