


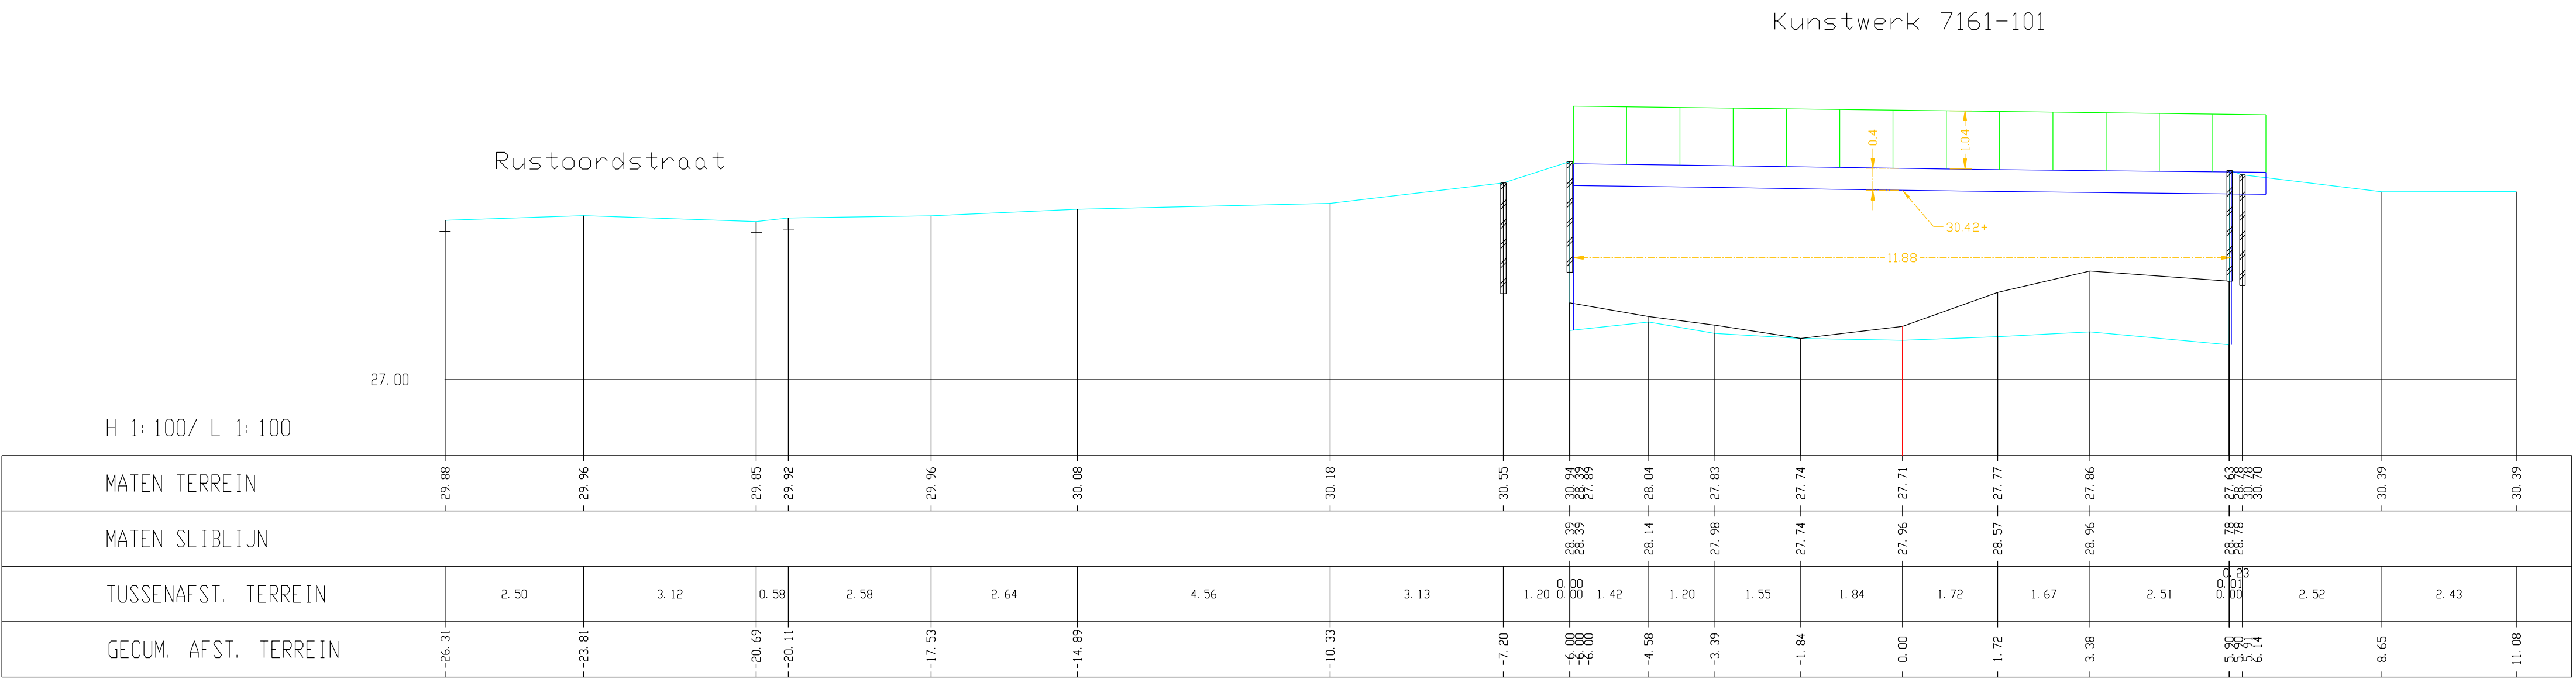

Kleine Gete, Dwarsprofiel 107