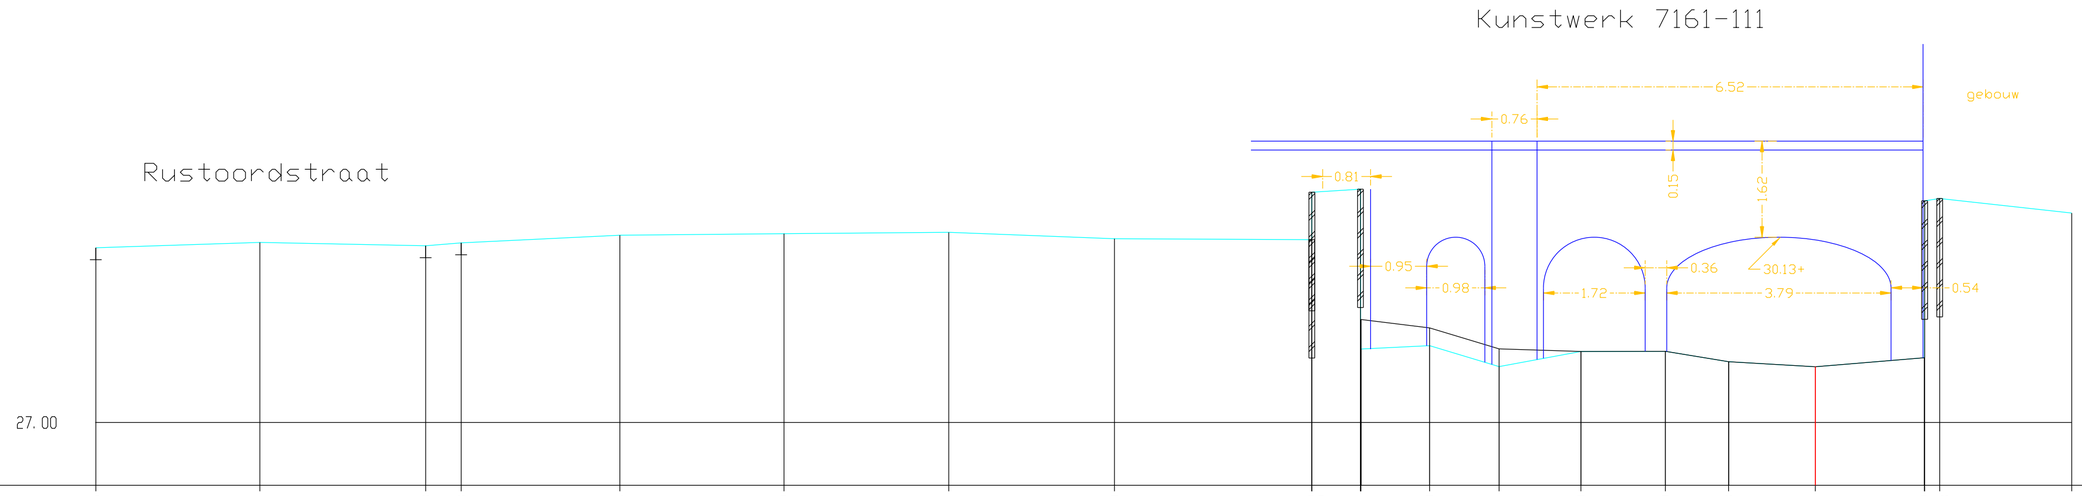

H 1:100/ L 1:100

MATEN TERREIN	29.95	30.04	29.98	30.03	30.16	30.19	30.21	30.10	30.09 30.89	30.94 28.24 28.24	28.30	27.94	28.20	28.20	28.03	27.94	28.09 30.74 30.78	30.54
MATEN SLIBLIJN										28.74 28.74	28.60	28.24	28.20	28.20	28.03	27.94	28.09	
TUSSENAFST. TERREIN		2.77	2.80	0.60	2.68	2.77	2.78	2.80	3.33	0.00	0.82 0.00 0.01	1.16	1.17	1.38	1.43	1.07	1.46	1.84	0.01 0.25	2.23	
GECUM. AFST. TERREIN	-29.02	-26.25	-23.46	-22.86	-20.18	-17.41	-14.63	-11.83	-8.50 -8.50	-7.68 -7.67 -7.67	-6.51	-5.34	-3.96	-2.53	-1.46	0.00	1.84 1.85 2.10	4.33

Kleine Gete, Dwarsprofiel 108