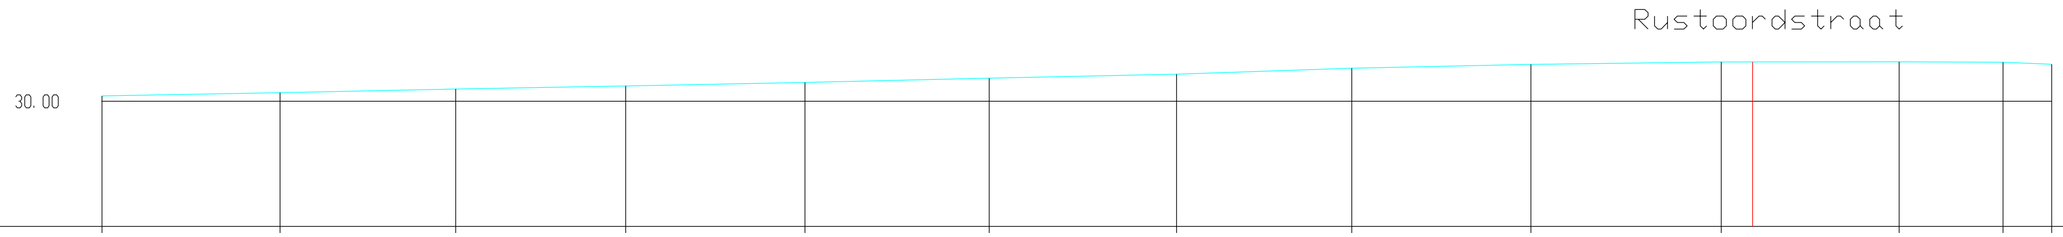

H 1:100/ L 1:100

MATEN TERREIN	30.08	30.13	30.19	30.24	30.29	30.35	30.42	30.51	30.57	30.60	30.61	30.60	30.57
MATEN SLIBLIJN													
TUSSENAFST. TERREIN	2.73	2.69	2.61	2.75	2.83	2.87	2.68	2.75	2.92	2.73	1.59	0.75	
GECUM. AFST. TERREIN	0.00	2.73	5.42	8.03	10.77	13.60	16.47	19.16	21.90	24.82	27.55	29.14	29.88

Kleine Gete, Dwarsprofiel 109