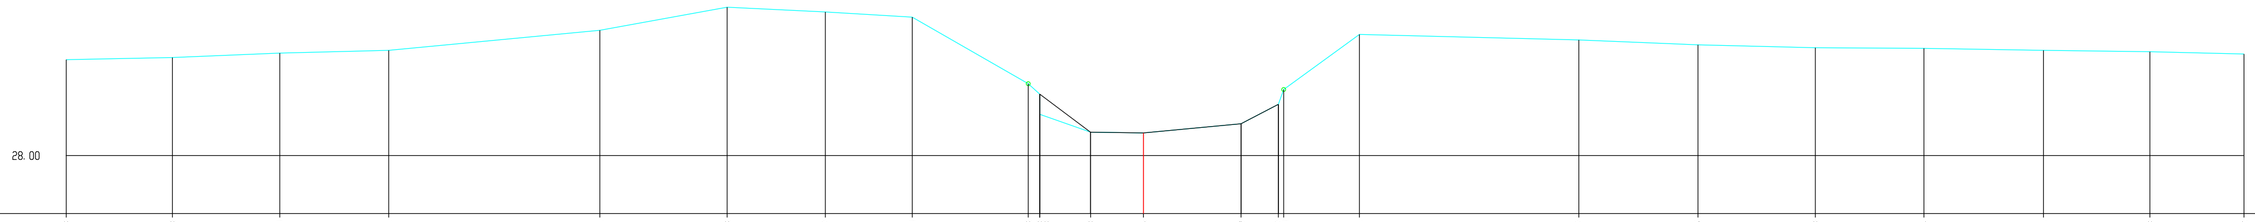

H 1:100/ L 1:100

MATEN TERREIN	30.38	30.43	30.54	30.61	31.11	31.68	31.57	31.44	29.78	29.53	29.03	28.58	28.56	28.79	29.27	29.24	31.01	30.87	30.75	30.68	30.66	30.61	30.58	30.52
MATEN SLIBLIJN									29.53	29.03		28.58	28.56	28.79	29.27									
TUSSENAFST. TERREIN		2.64	2.67	2.70	5.24	3.16	2.44	2.16	2.88	0.00	0.28	1.26	1.31	2.42	0.93	0.13	1.88	5.45	2.95	2.91	2.69	2.97	2.64	2.33
GECUM. AFST. TERREIN	-26.73	-24.09	-21.43	-18.73	-13.49	-10.33	-7.89	-5.74	-2.86	-2.57	-2.57	-1.31	0.00	2.42	3.35	3.48	5.36	10.80	13.76	16.67	19.37	22.33	24.97	27.31

Kleine Gete, Dwarsprofiel 126