


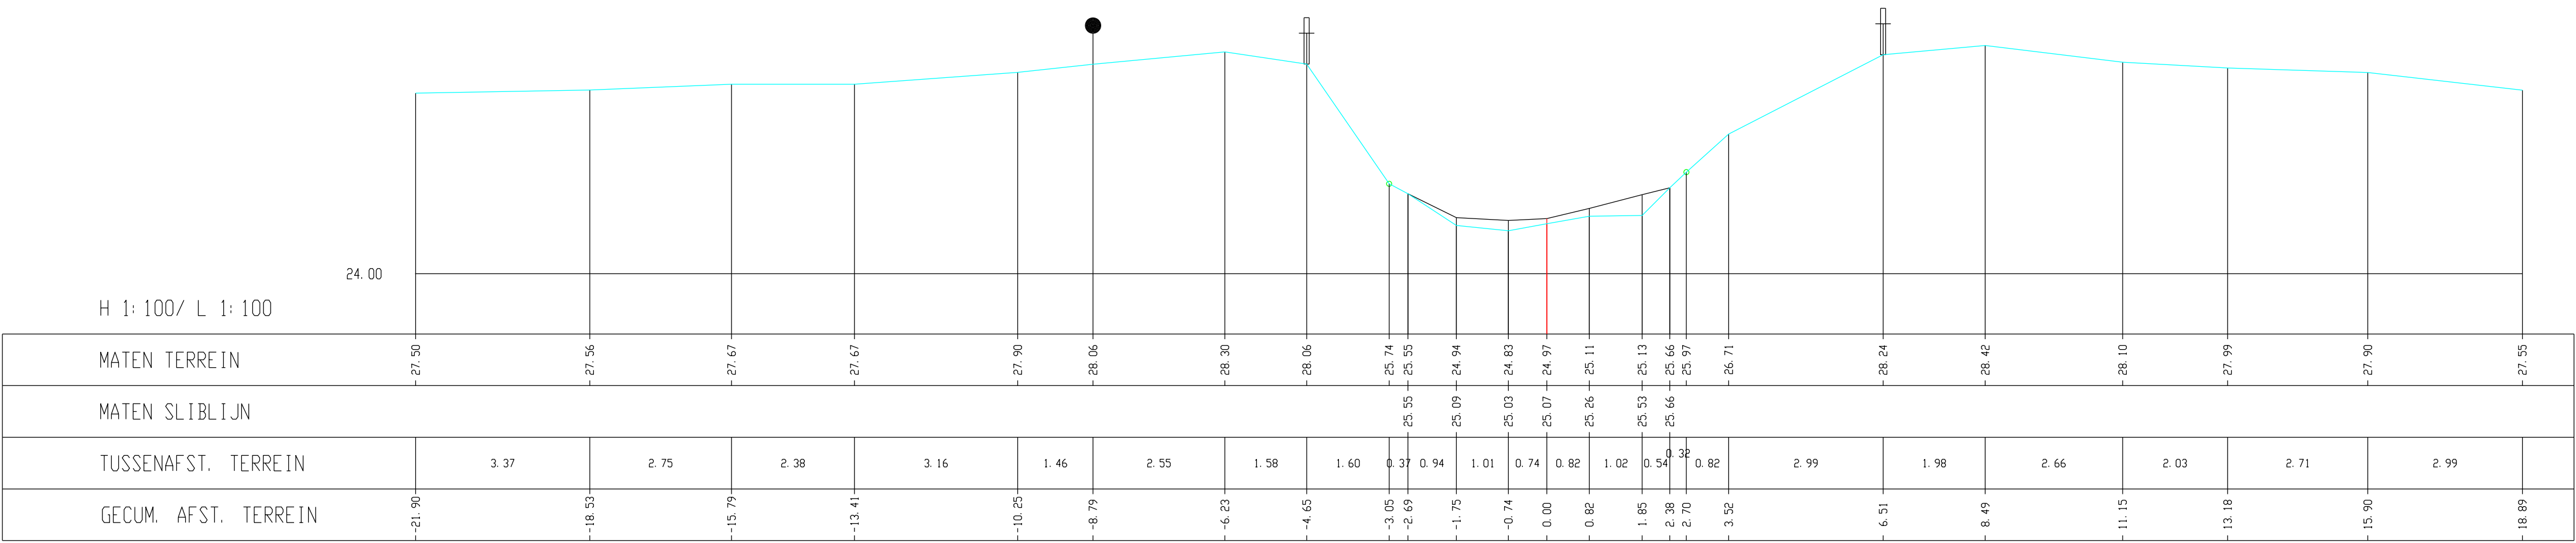

Kleine Gete, Dwarsprofiel 014