


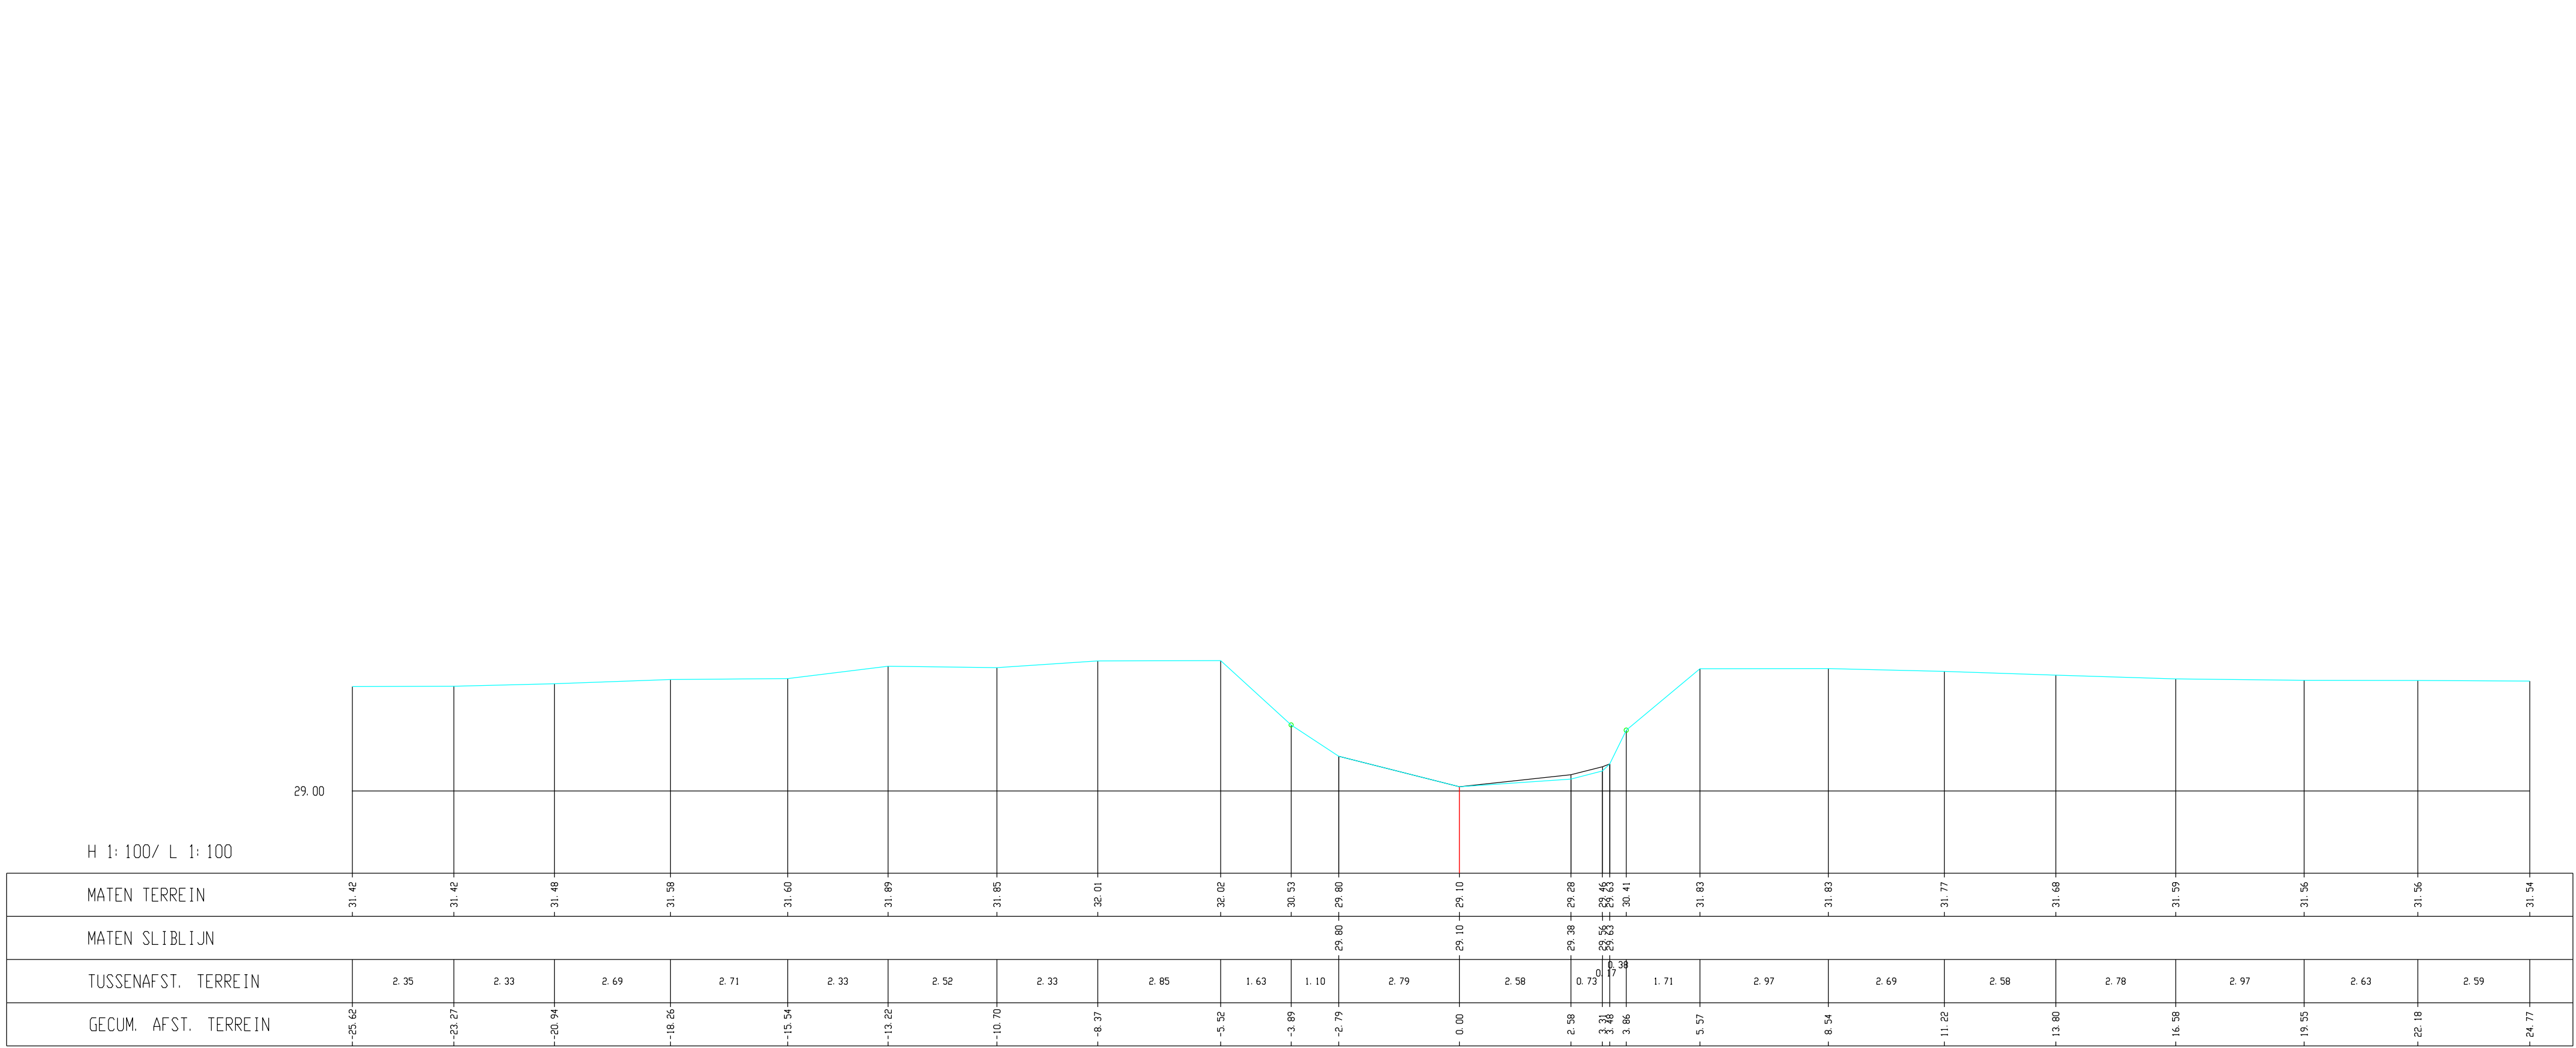

Kleine Gete, Dwarsprofiel 145