


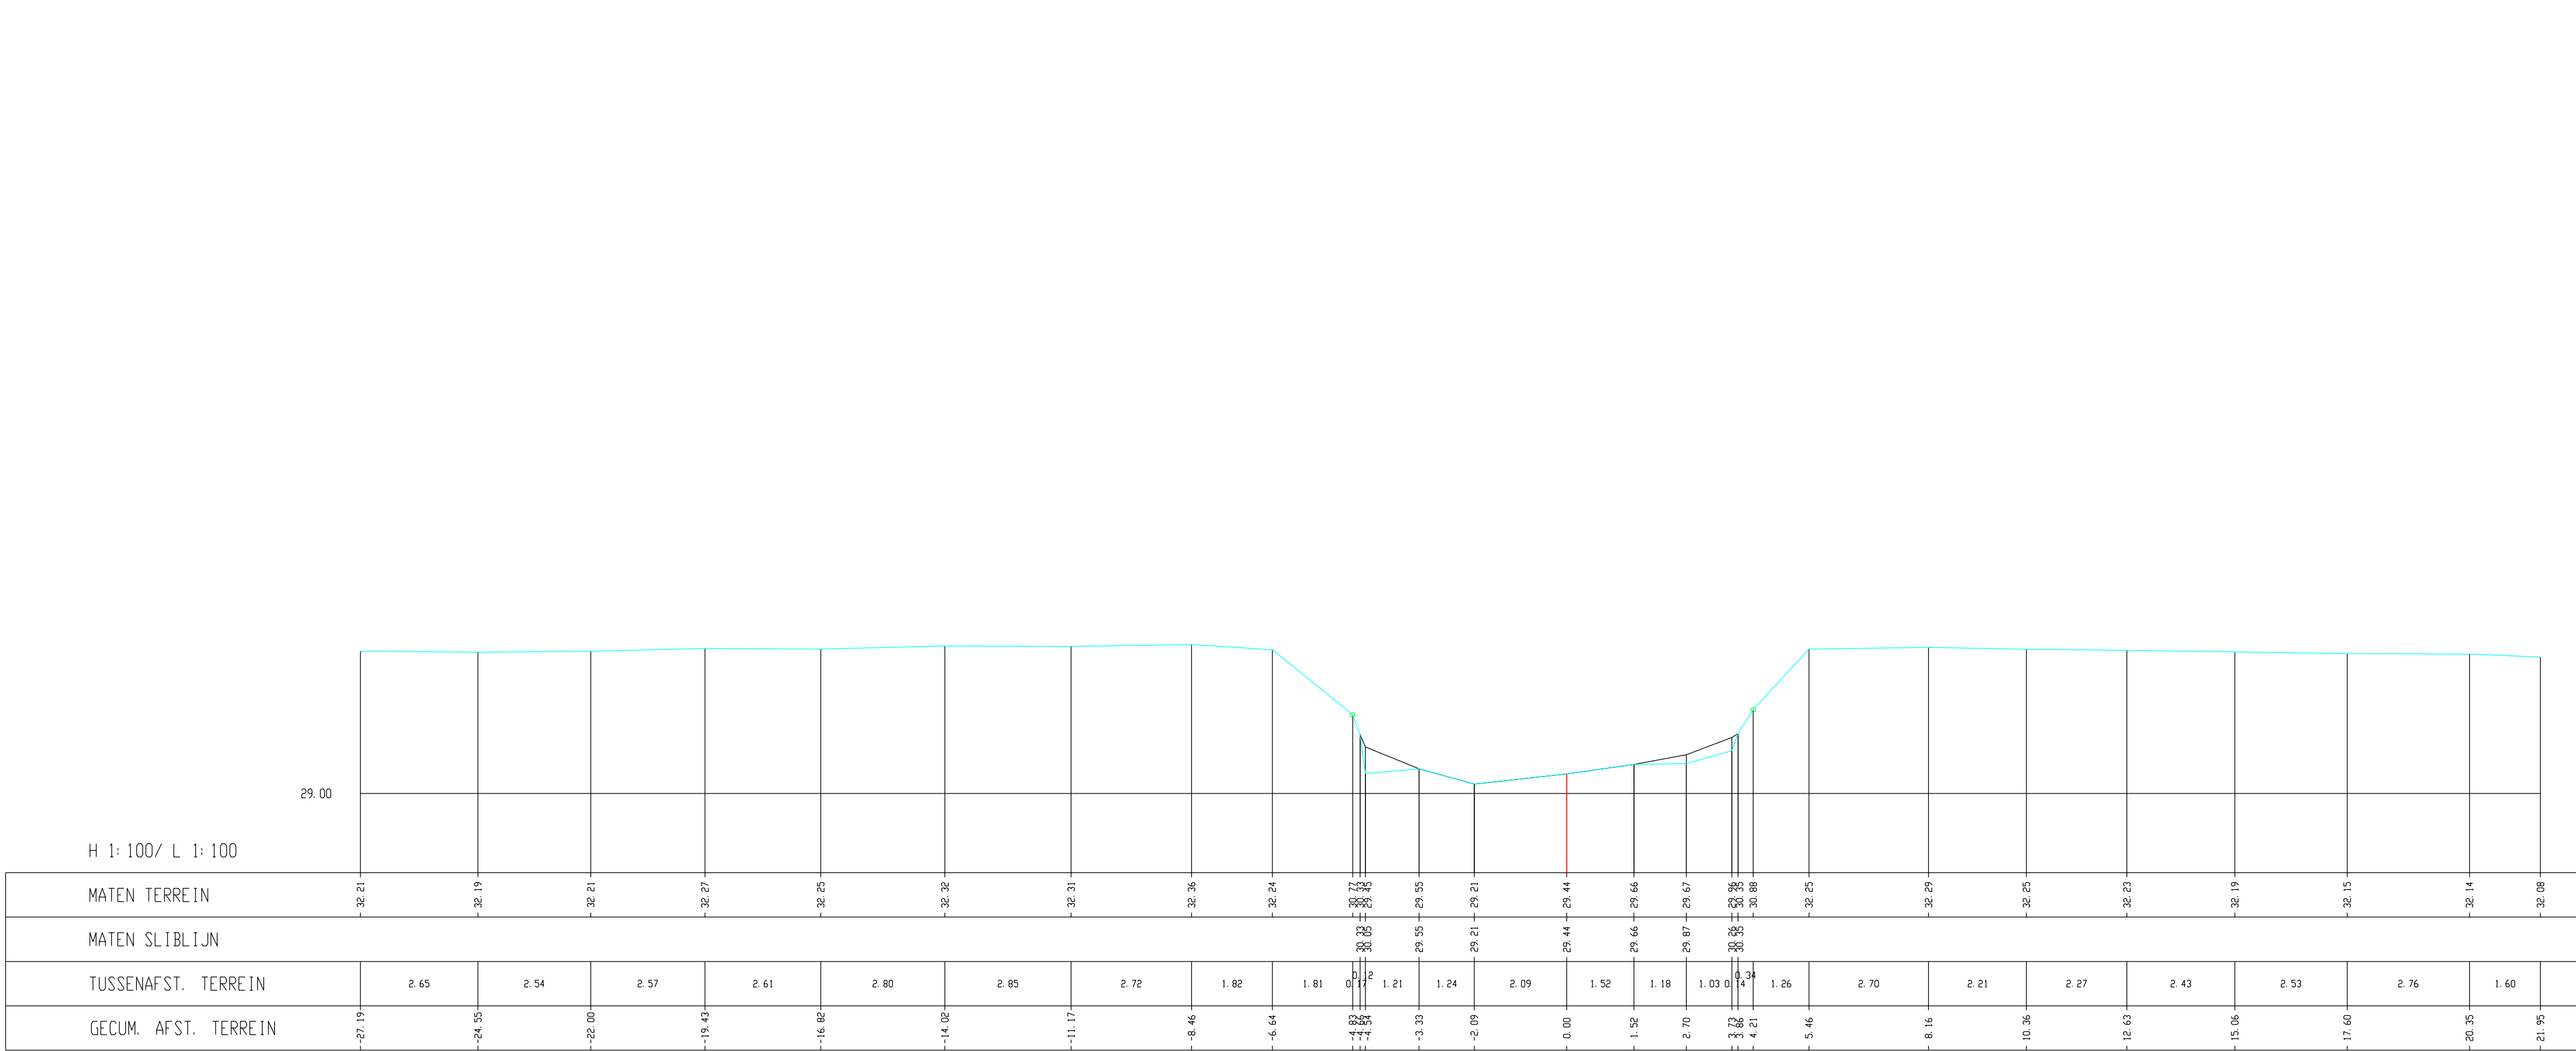

Kleine Gete, Dwarsprofiel 157