


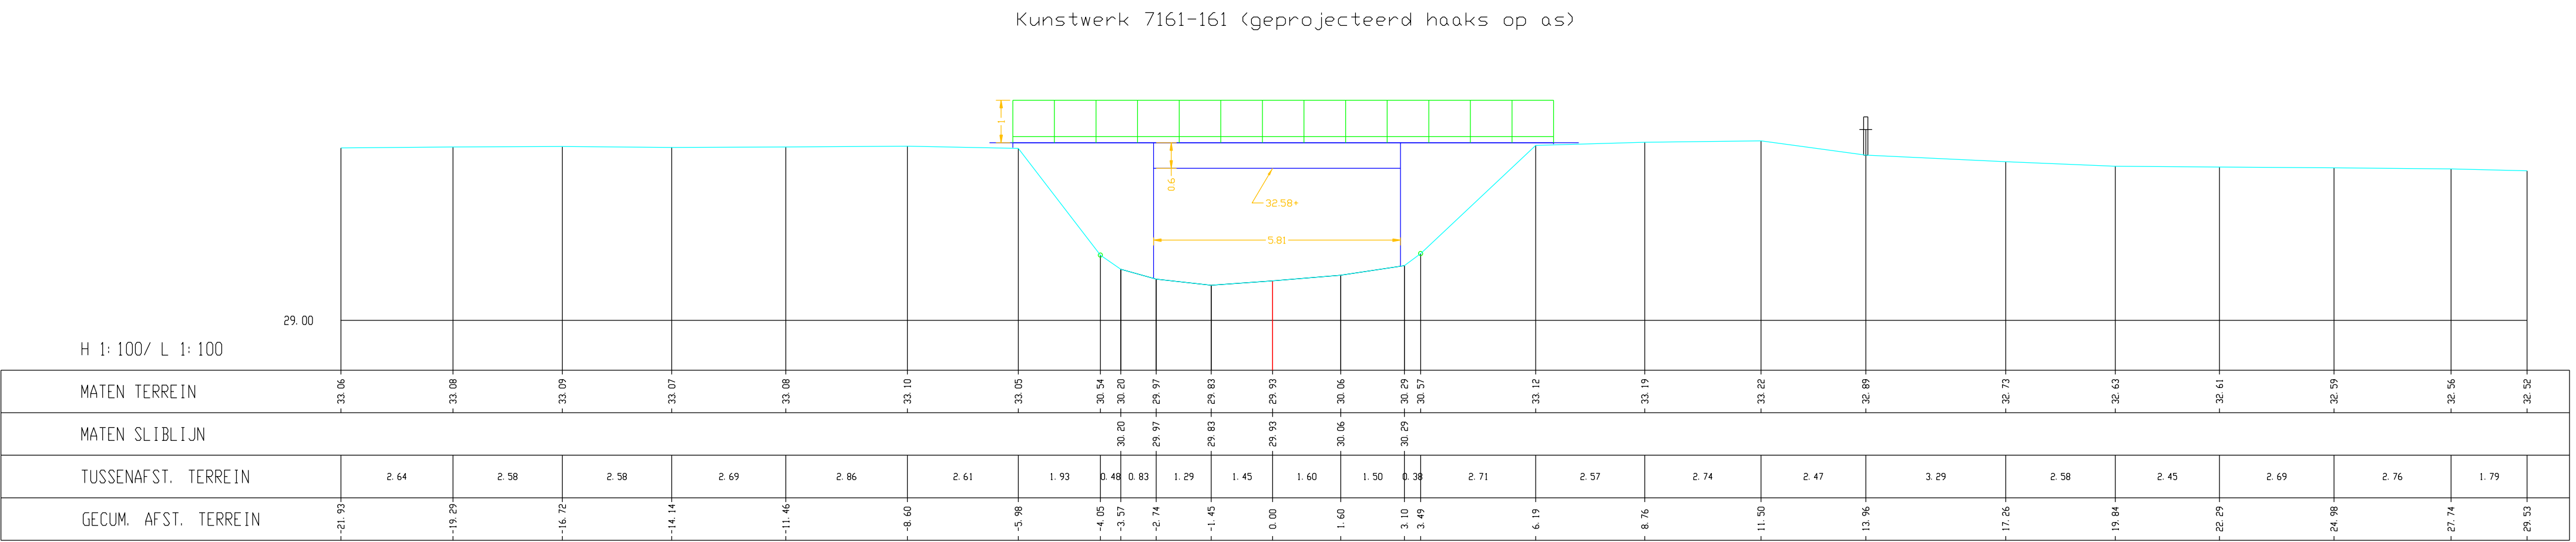

Kleine Gete, Dwarsprofiel 167