


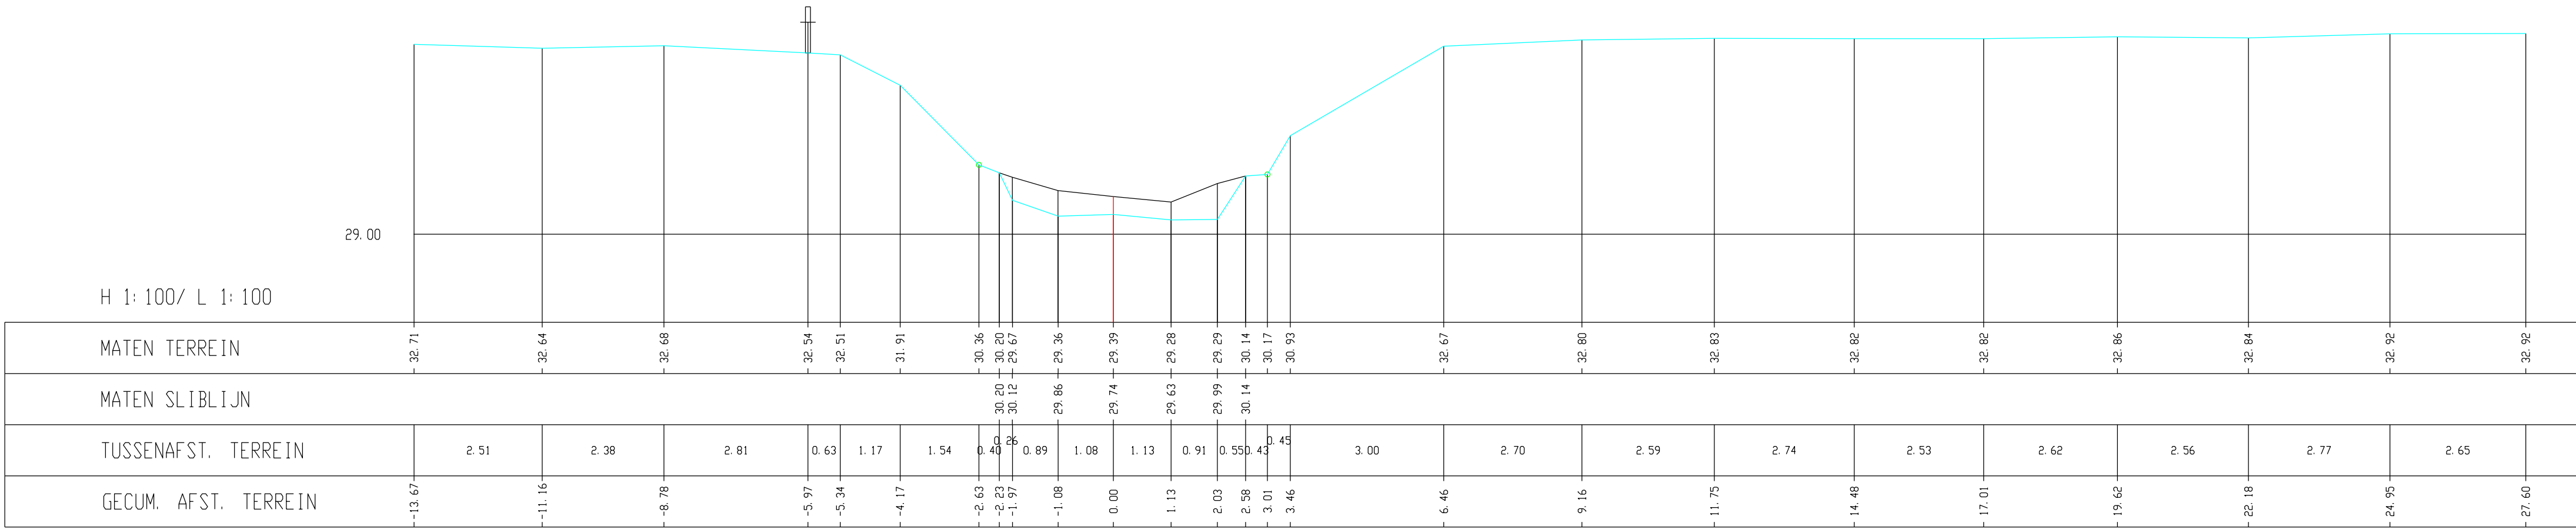

Kleine Gete, Dwarsprofiel 172