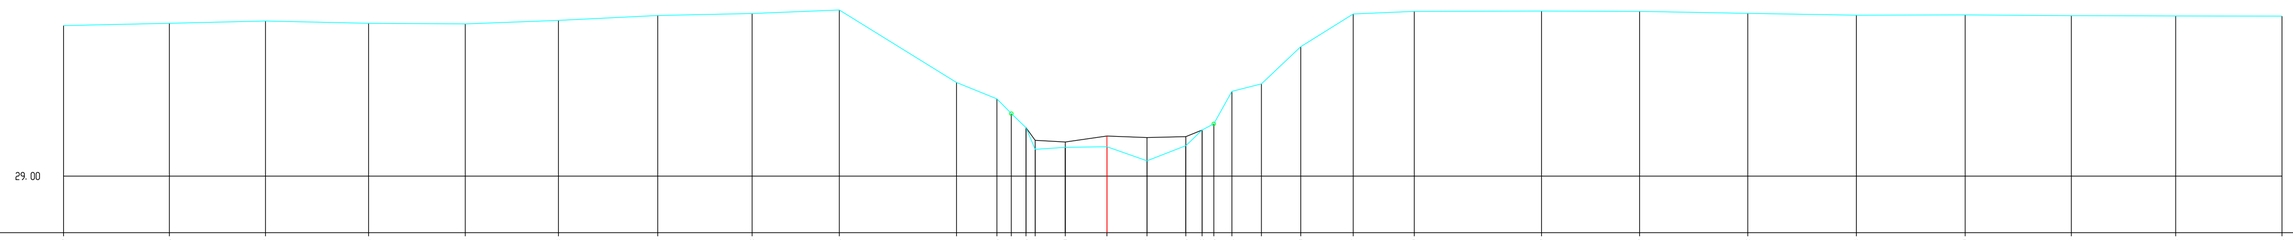

H 1:100/ L 1:100

MATEN TERREIN	33.19	33.25	33.32	33.26	33.24	33.33	33.47	33.53	33.63	31.61	31.15	30.74	30.35	29.74	29.80	29.82	29.42	29.85	30.28	30.45	31.36	31.57	32.60	33.52	33.59	33.59	33.59	33.53	33.48	33.49	33.47	33.46	33.46			
MATEN SLIBLIJN													30.35 29.99		29.95	30.12	30.07	30.10	30.28																	
TUSSENAFST. TERREIN		2.95	2.68	2.87	2.69	2.59	2.76	2.63	2.43	3.26	1.13	0.40	0.41 0.26	0.84	1.16	1.11	1.09	0.45	0.37 0.51	0.82	1.09	1.46	1.70	3.54	2.73	3.02	3.02	3.03	2.96	2.90	2.96				
GECUM. AFST. TERREIN	-29.06	-26.11	-23.44	-20.56	-17.87	-15.28	-12.51	-9.88	-7.45	-4.19	-3.06	-2.66	-2.26	-2.00	-1.16	0.00	1.11	2.20	2.65 2.98	3.48	4.30	5.40	6.86	8.56	12.10	14.83	17.85	20.87	23.90	26.86	29.76	32.73				

Kleine Gete, Dwarsprofiel 178