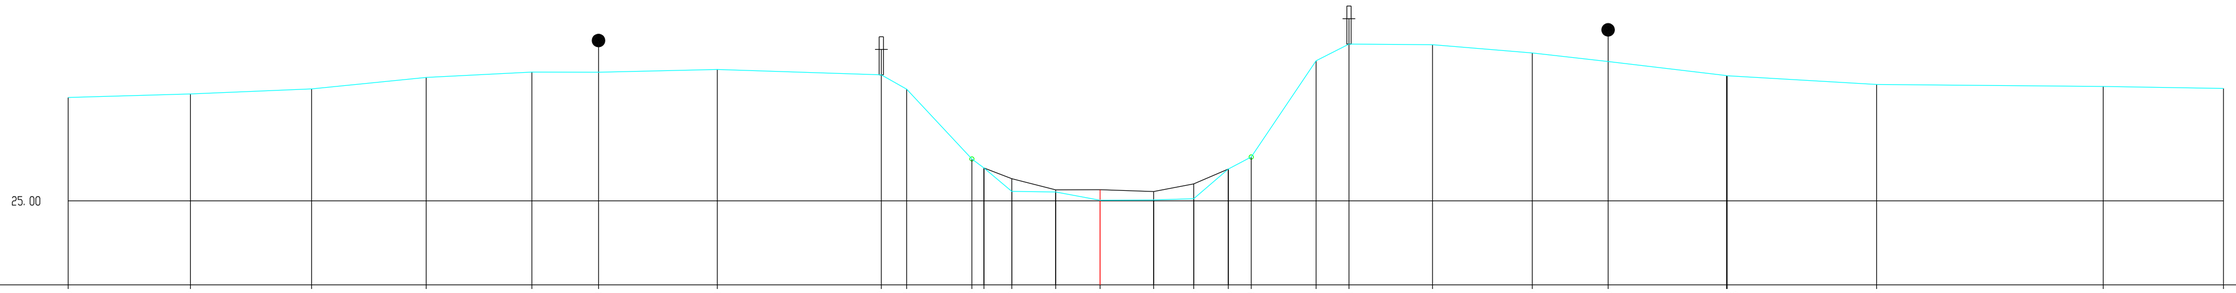

H 1:100/ L 1:100

MATEN TERREIN	27.45	27.53	27.65	27.92	28.05	28.04	28.11	27.98	27.64	25.99	25.78	25.22	25.21	25.02	25.02	25.05	25.75	26.04	28.32	28.71	28.69	28.50	28.30	27.96	27.96	27.75	27.71	27.66
MATEN SLIBLIJN										25.78	25.52	25.26	25.27	25.22	25.40	25.75												
TUSSENAFST. TERREIN	2.89	2.87	2.71	2.50	1.57	2.81	3.88	0.60	1.54	0.28	0.66	1.04	1.05	1.27	0.95	0.82	0.54	1.54	0.78	1.98	2.36	1.79	2.80	0.02	3.53	5.36	2.84	
GECUM. AFST. TERREIN	-24.40	-21.51	-18.65	-15.94	-13.43	-11.86	-9.05	-5.17	-4.57	-3.03	-2.74	-2.09	-1.05	0.00	1.27	2.22	3.03	3.58	5.11	5.89	7.87	10.22	12.02	14.82	14.83	18.37	23.73	26.57

Kleine Gete, Dwarsprofiel 018