


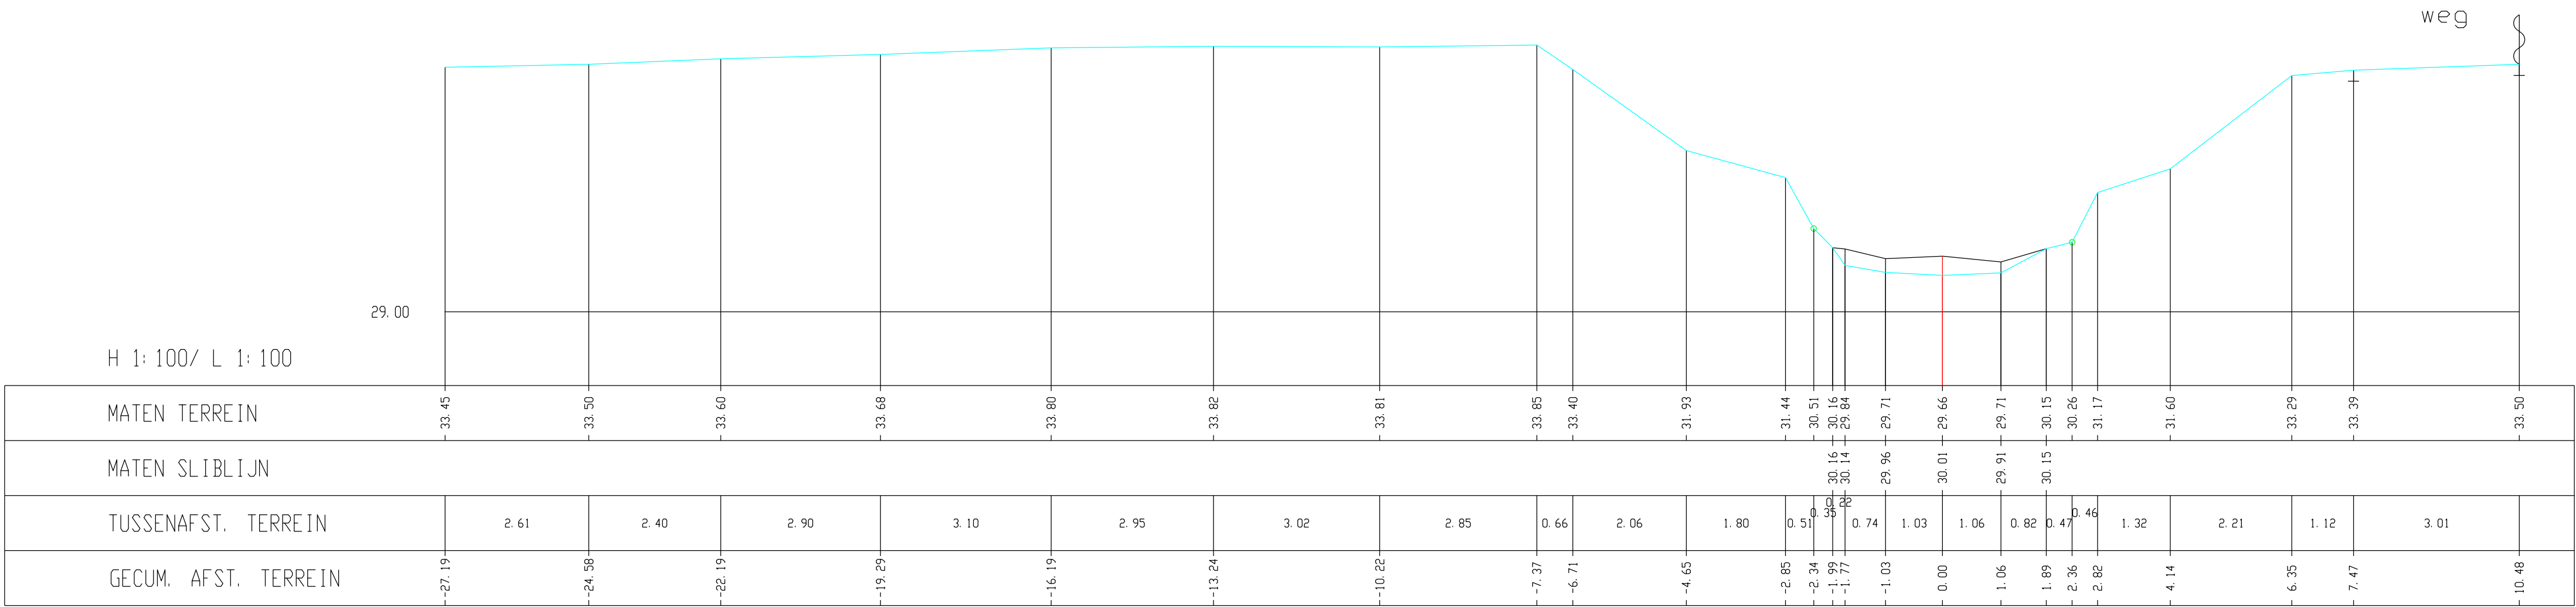

Kleine Gete, Dwarsprofiel 180