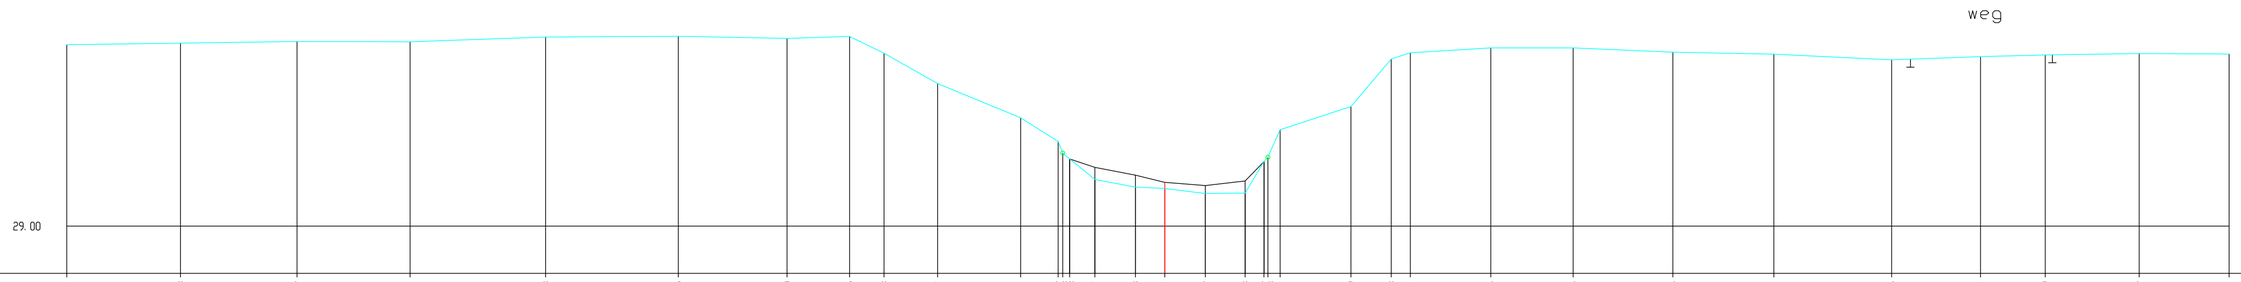

H 1:100/ L 1:100

MATEN TERREIN	33.54	33.58	33.62	33.61	33.73	33.75	33.70	33.75	33.33	32.57	31.71	31.13	30.93	30.88	30.17	29.98	29.94	29.82	29.83	30.62	30.75	31.41	31.99	33.18	33.34	33.46	33.46	33.36	33.31	33.16	33.24	33.29	33.32	33.31		
MATEN SLIBLIJN														30.68	30.47	30.28	30.09	30.02	30.13	30.62																
TUSSENAFST. TERREIN	2.85	2.92	2.83	3.39	3.32	2.72	1.57	0.86	1.34	2.08	0.94	0.12	0.18	0.63	1.01	0.74	1.01	1.00	0.47	0.10	1.30	1.78	1.01	0.48	2.02	2.06	2.50	2.53	2.95	2.23	1.62	2.35	2.26			
GECUM. AFST. TERREIN	-27.48	-24.64	-21.72	-18.89	-15.50	-12.18	-9.45	-7.89	-7.03	-5.69	-3.61	-3.47	-3.35	-2.98	-1.75	-0.74	0.00	1.01	2.01	2.48	2.58	2.89	4.66	5.67	6.14	8.16	10.22	12.72	15.24	18.19	20.42	22.03	24.38	26.64		

Kleine Gete, Dwarsprofiel 186