


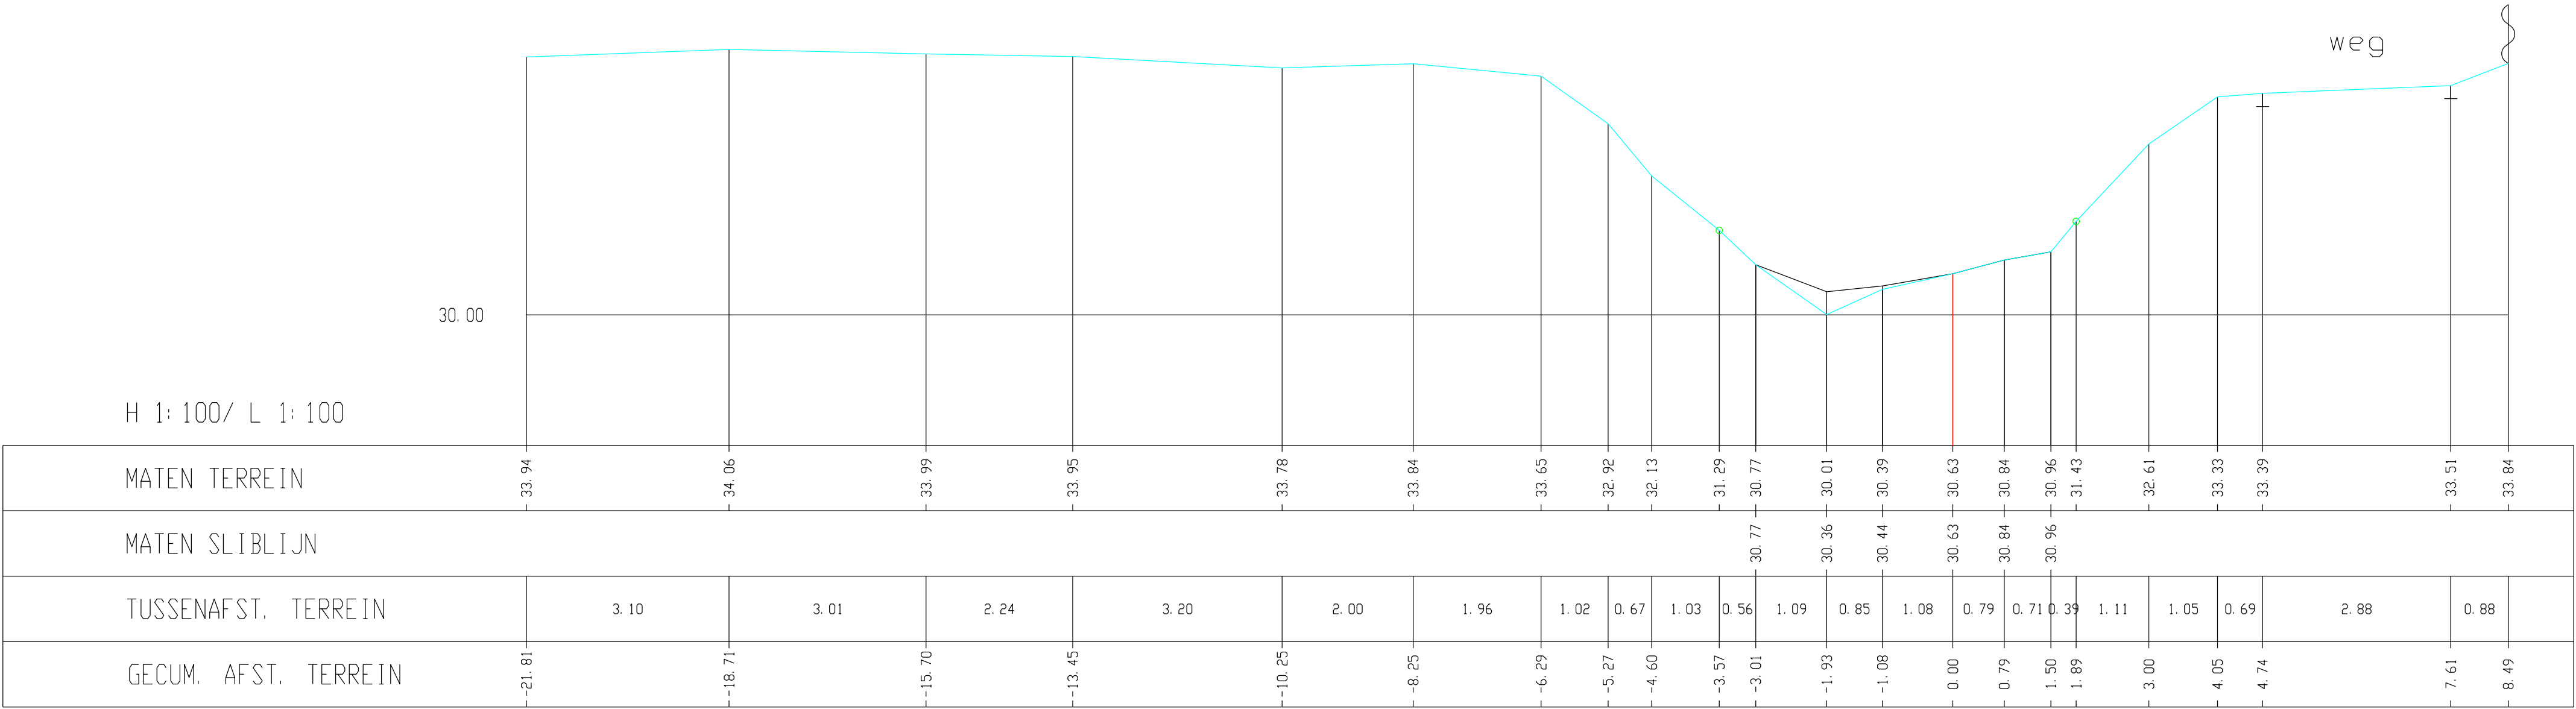

Kleine Gete, Dwarsprofiel 195