Kunstwerk 7161-001

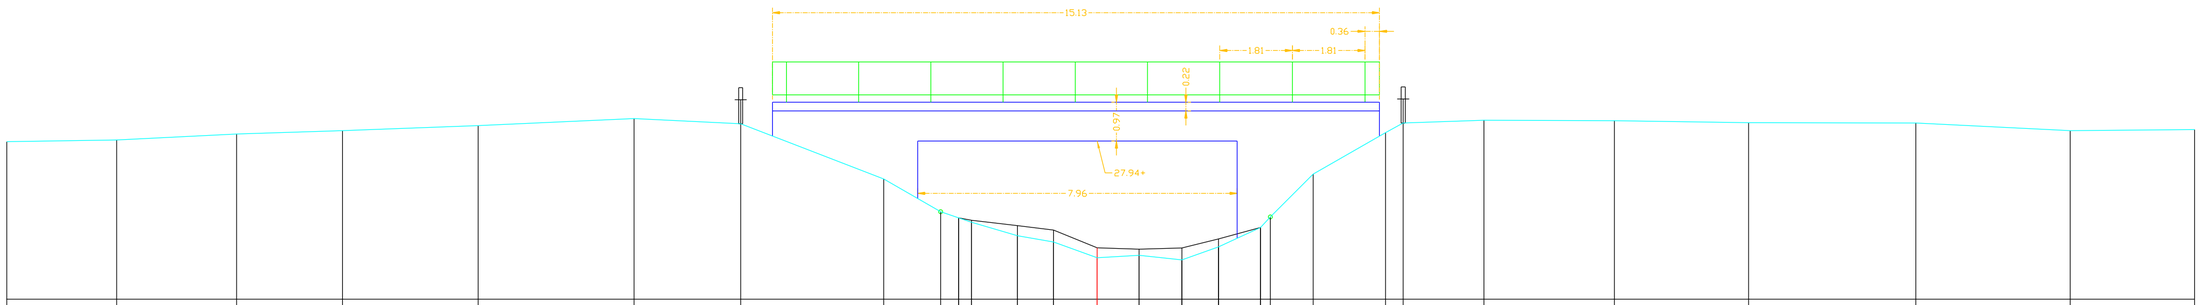

H 1:100/ L 1:100

MATEN TERREIN	27.93	27.97	28.12	28.20	28.33	28.50	28.37	27.00	26.18	26.03	25.92	25.58	25.42	25.03	25.10	24.98	25.30	25.79	26.05	27.12	28.15	28.39	28.46	28.45	28.40	28.39	28.20	28.23
MATEN SLIBLIJN										26.03	25.97	25.83	25.72	25.28	25.25	25.28	25.50	25.79										
TUSSENAFST. TERREIN		2.74	2.99	2.64	3.38	3.89	2.66	3.57	1.42	0.45	0.33	1.14	0.90	1.09	1.05	1.07	0.91	1.05	0.24	1.07	1.80	0.44	2.01	3.25	3.34	4.17	3.85	3.10
GECUM. AFST. TERREIN	-27.17	-24.43	-21.45	-18.81	-15.43	-11.54	-8.88	-5.32	-3.90	-3.46	-3.13	-1.99	-1.09	0.00	1.05	2.11	3.03	4.07	4.32	5.38	7.19	7.63	9.64	12.89	16.23	20.40	24.25	27.35

Kleine Gete, Dwarsprofiel 020