


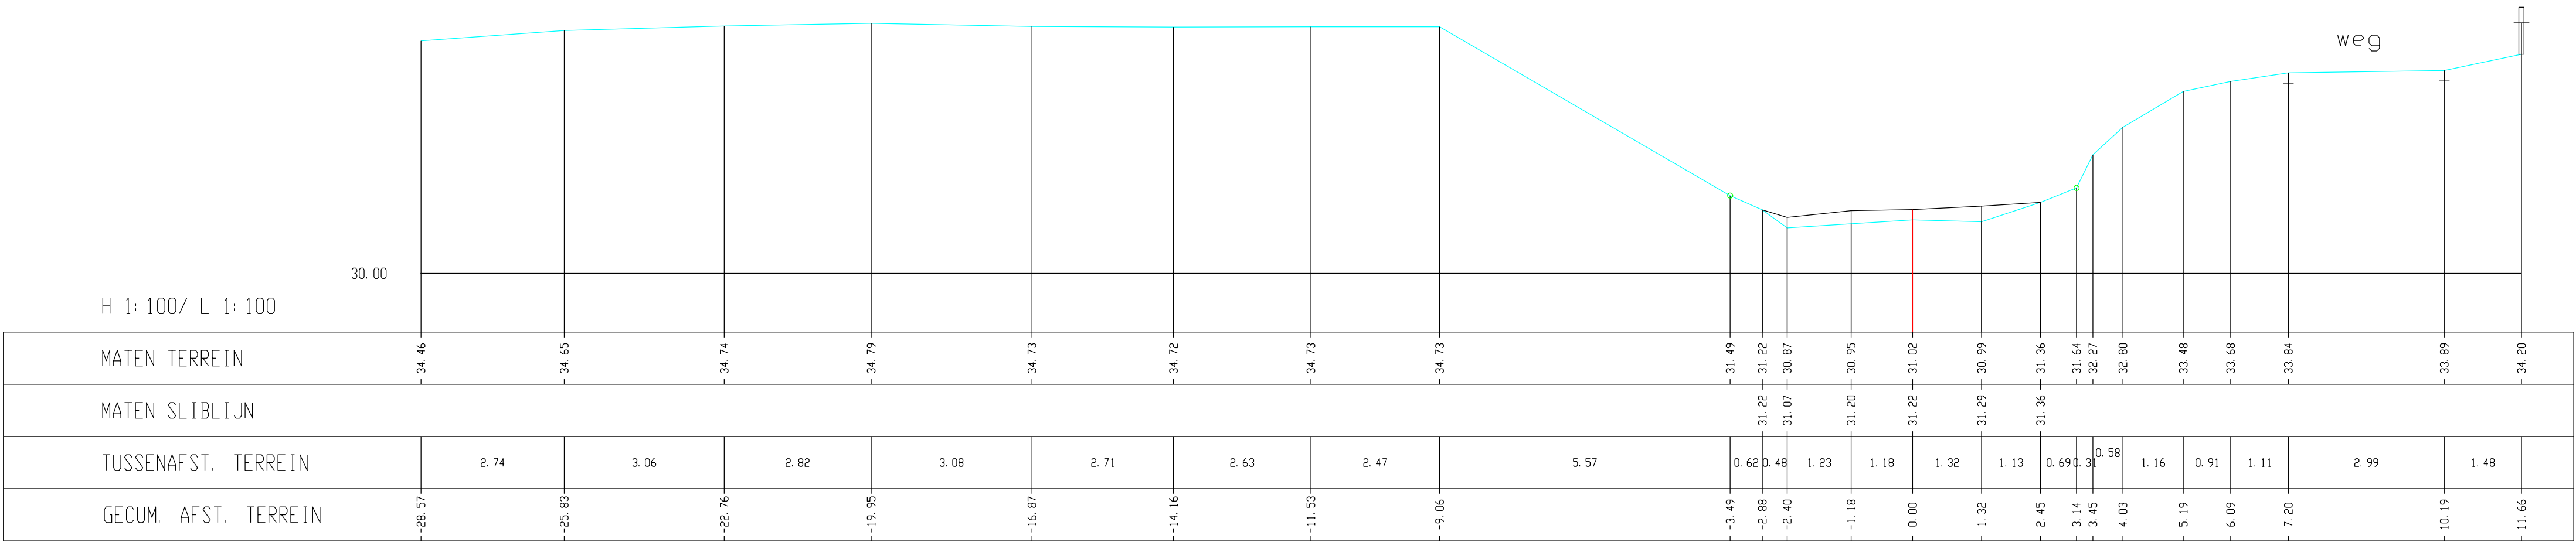

Kleine Gete, Dwarsprofiel 204