


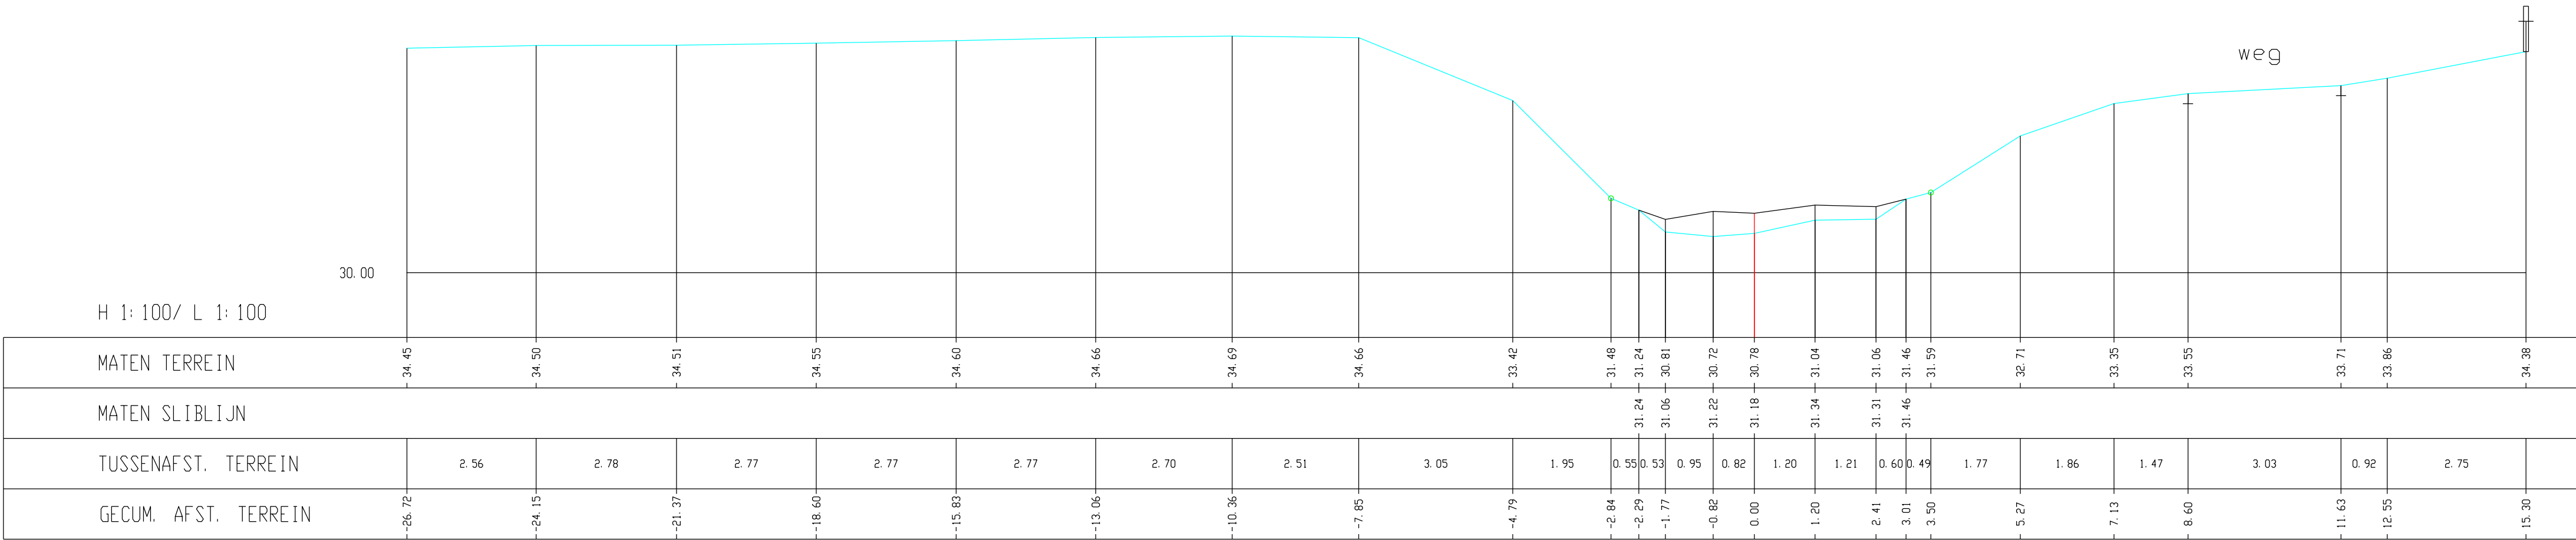

Kleine Gete, Dwarsprofiel 205