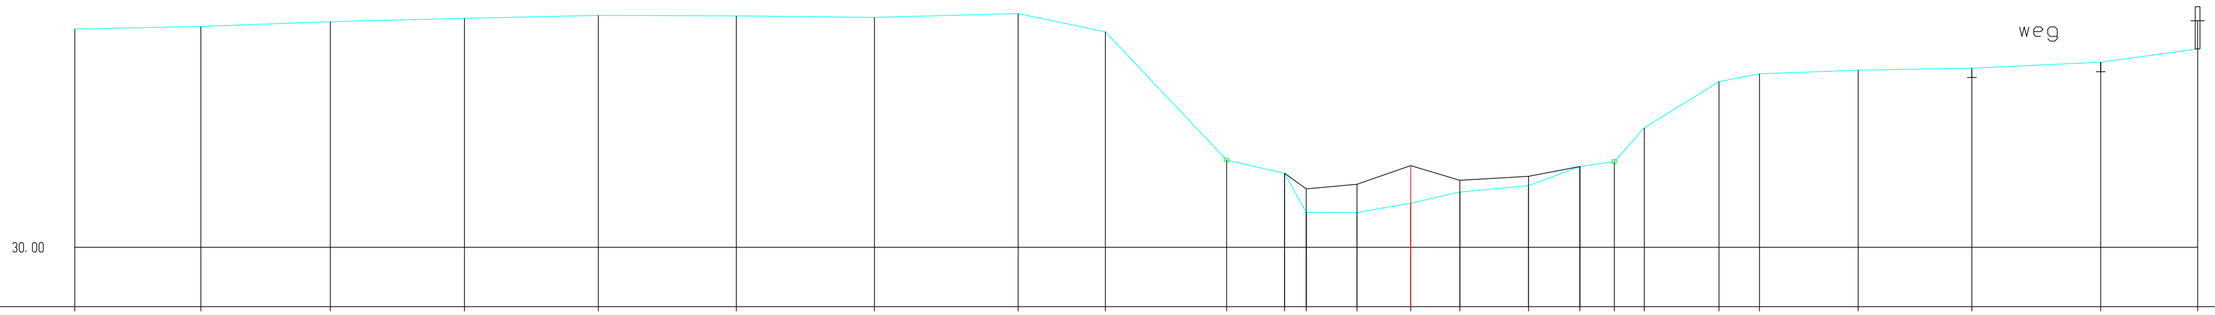

H 1:100/ L 1:100

MATEN TERREIN	34.64	34.70	34.80	34.87	34.93	34.92	34.89	34.97	34.58	31.86	31.57	30.74	30.74	30.94	31.18	31.31	31.72	31.82	32.54	33.52	33.69	33.77	33.81	33.94	34.22	
MATEN SLIBLIJN											31.57	31.24	31.34	31.74	31.43	31.51	31.72									
TUSSENAFST. TERREIN		2.68	2.75	2.85	2.85	2.93	2.94	3.06	1.85	2.58	1.23	0.46	1.08	1.14	1.05	1.46	1.10	0.73	0.64	1.59	0.86	2.10	2.42	2.74	2.06	
GECUM. AFST. TERREIN	-28.40	-25.73	-22.97	-20.12	-17.27	-14.34	-11.40	-8.35	-6.49	-3.91	-2.68	-2.22	-1.14	0.00	1.05	2.50	3.60	4.33	4.97	6.55	7.42	9.52	11.93	14.67	16.73	

Kleine Gete, Dwarsprofiel 207