


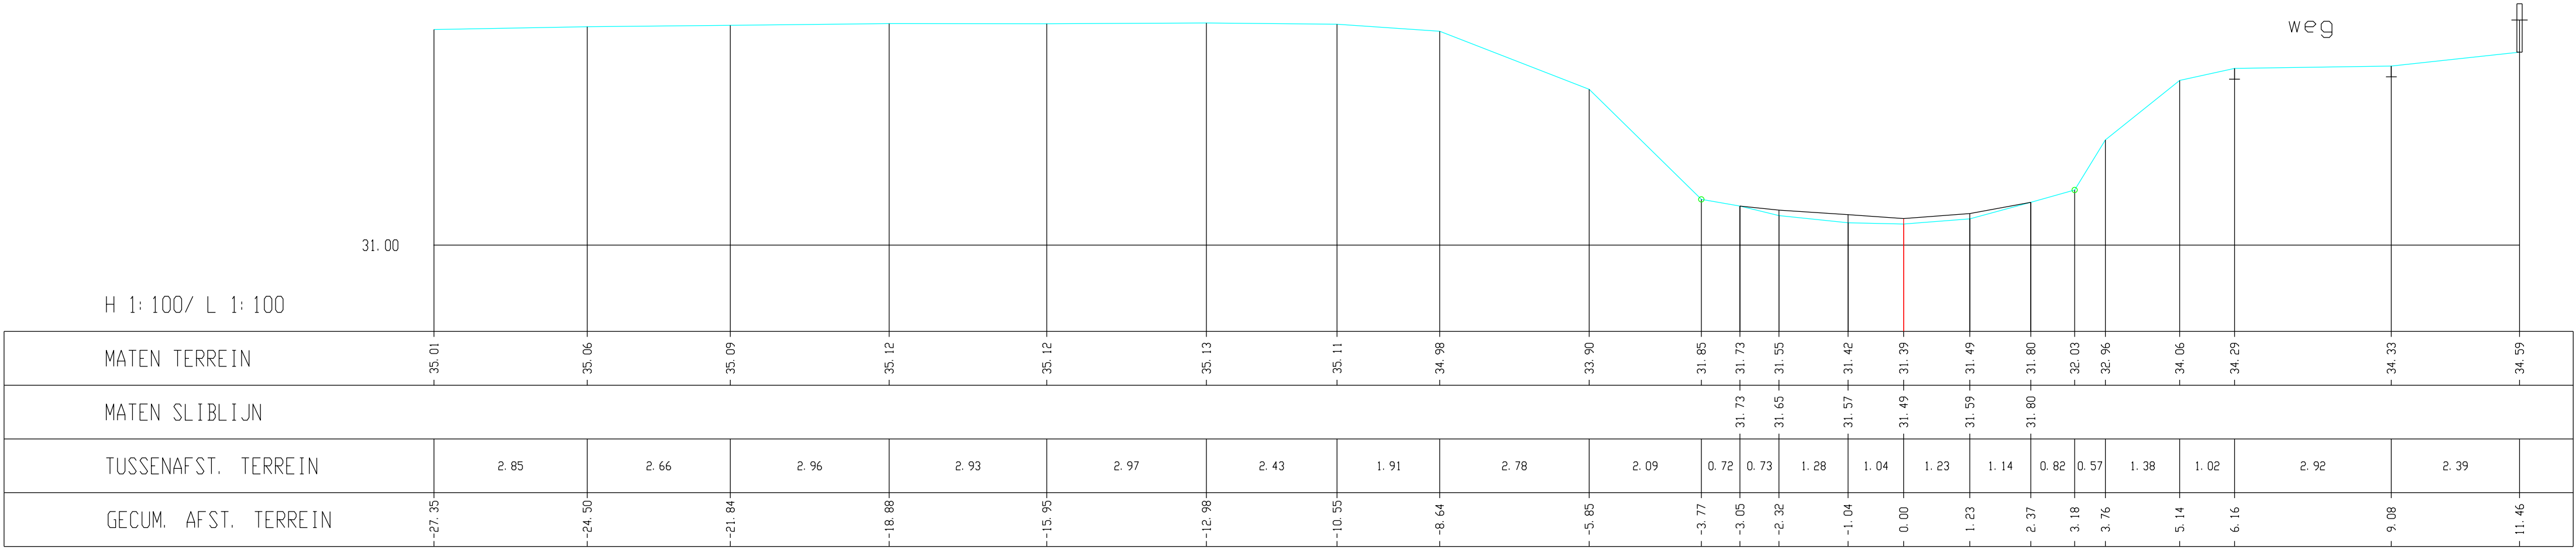

Kleine Gete, Dwarsprofiel 209