Kunstwerk 7161-171

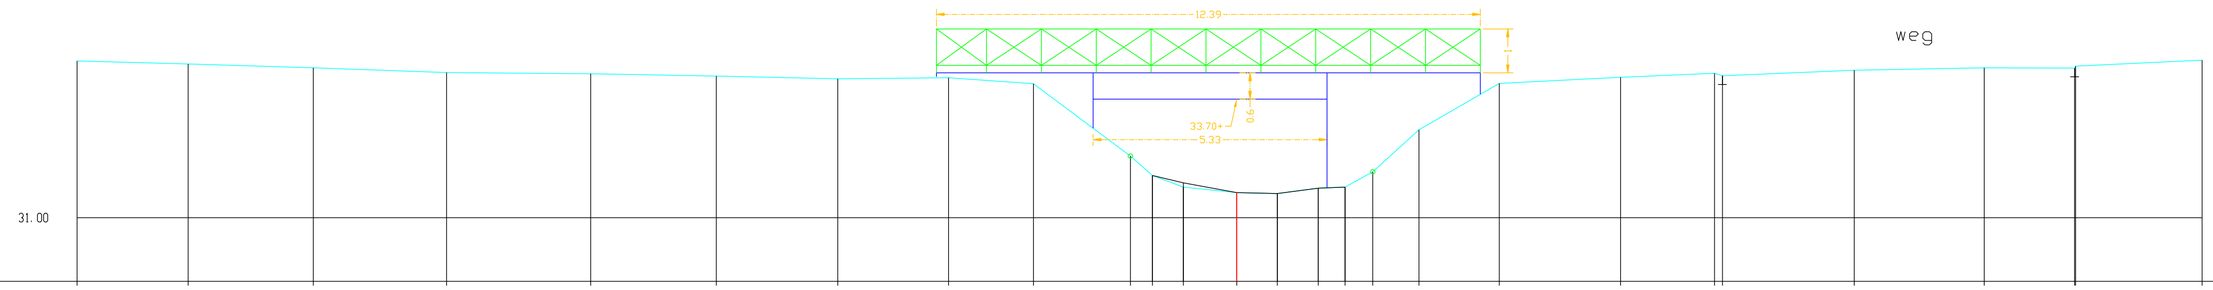

H 1:100/ L 1:100

MATEN TERREIN	34.57	34.50	34.42	34.31	34.28	34.23	34.17	34.19	34.05	32.40	31.96	31.70	31.57	31.55	31.67	31.70	32.05	33.00	34.06	34.20	34.23 34.23	34.36	34.41	34.41 34.45	34.59
MATEN SLIBLIJN											31.96	31.80	31.57	31.55	31.67	31.70									
TUSSENAFST. TERREIN		2.53	2.85	3.04	3.29	2.86	2.77	2.52	1.94	2.21	0.50	0.71	1.22	0.92	0.93	0.61	0.63	1.05	1.83	2.77	2.14	0.18	3.00	2.96	2.06	0.02	2.88	
GECUM. AFST. TERREIN	-26.42	-23.89	-21.04	-18.01	-14.72	-11.86	-9.09	-6.57	-4.63	-2.43	-1.92	-1.22	0.00	0.92	1.86	2.47	3.10	4.15	5.98	8.75	10.88 11.86	14.07	17.03	19.09 19.11	21.99

Kleine Gete, Dwarsprofiel 210