Oude Dorpsstraat

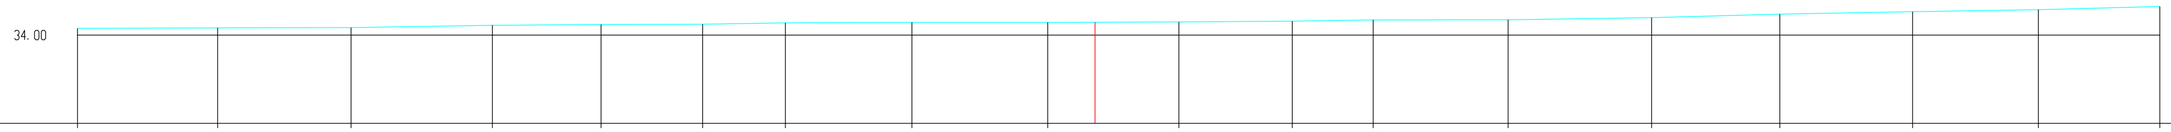

H 1:100/ L 1:100

MATEN TERREIN	34.14	34.15	34.16	34.21	34.22	34.23	34.26	34.27	34.27	34.28	34.29	34.32	34.32	34.37	34.44	34.49	34.54	34.60
MATEN SLIBLIJN																		
TUSSENAFST. TERREIN		2.95	2.81	2.98	2.29	2.14	1.74	2.67	2.86	2.76	2.39	1.71	2.84	3.02	2.70	2.80	2.65	2.56
GECUM. AFST. TERREIN	0.00	2.95	5.77	8.74	11.03	13.17	14.92	17.58	20.44	23.21	25.59	27.30	30.14	33.17	35.87	38.67	41.32	43.87

Kleine Gete, Dwarsprofiel 211