

H 1: 100/ L 1: 100


31. 00

MATEN TERREIN

MATEN SLIBLIJN

TUSSENAFST. TERREIN

GECUM. AFST. TERREIN

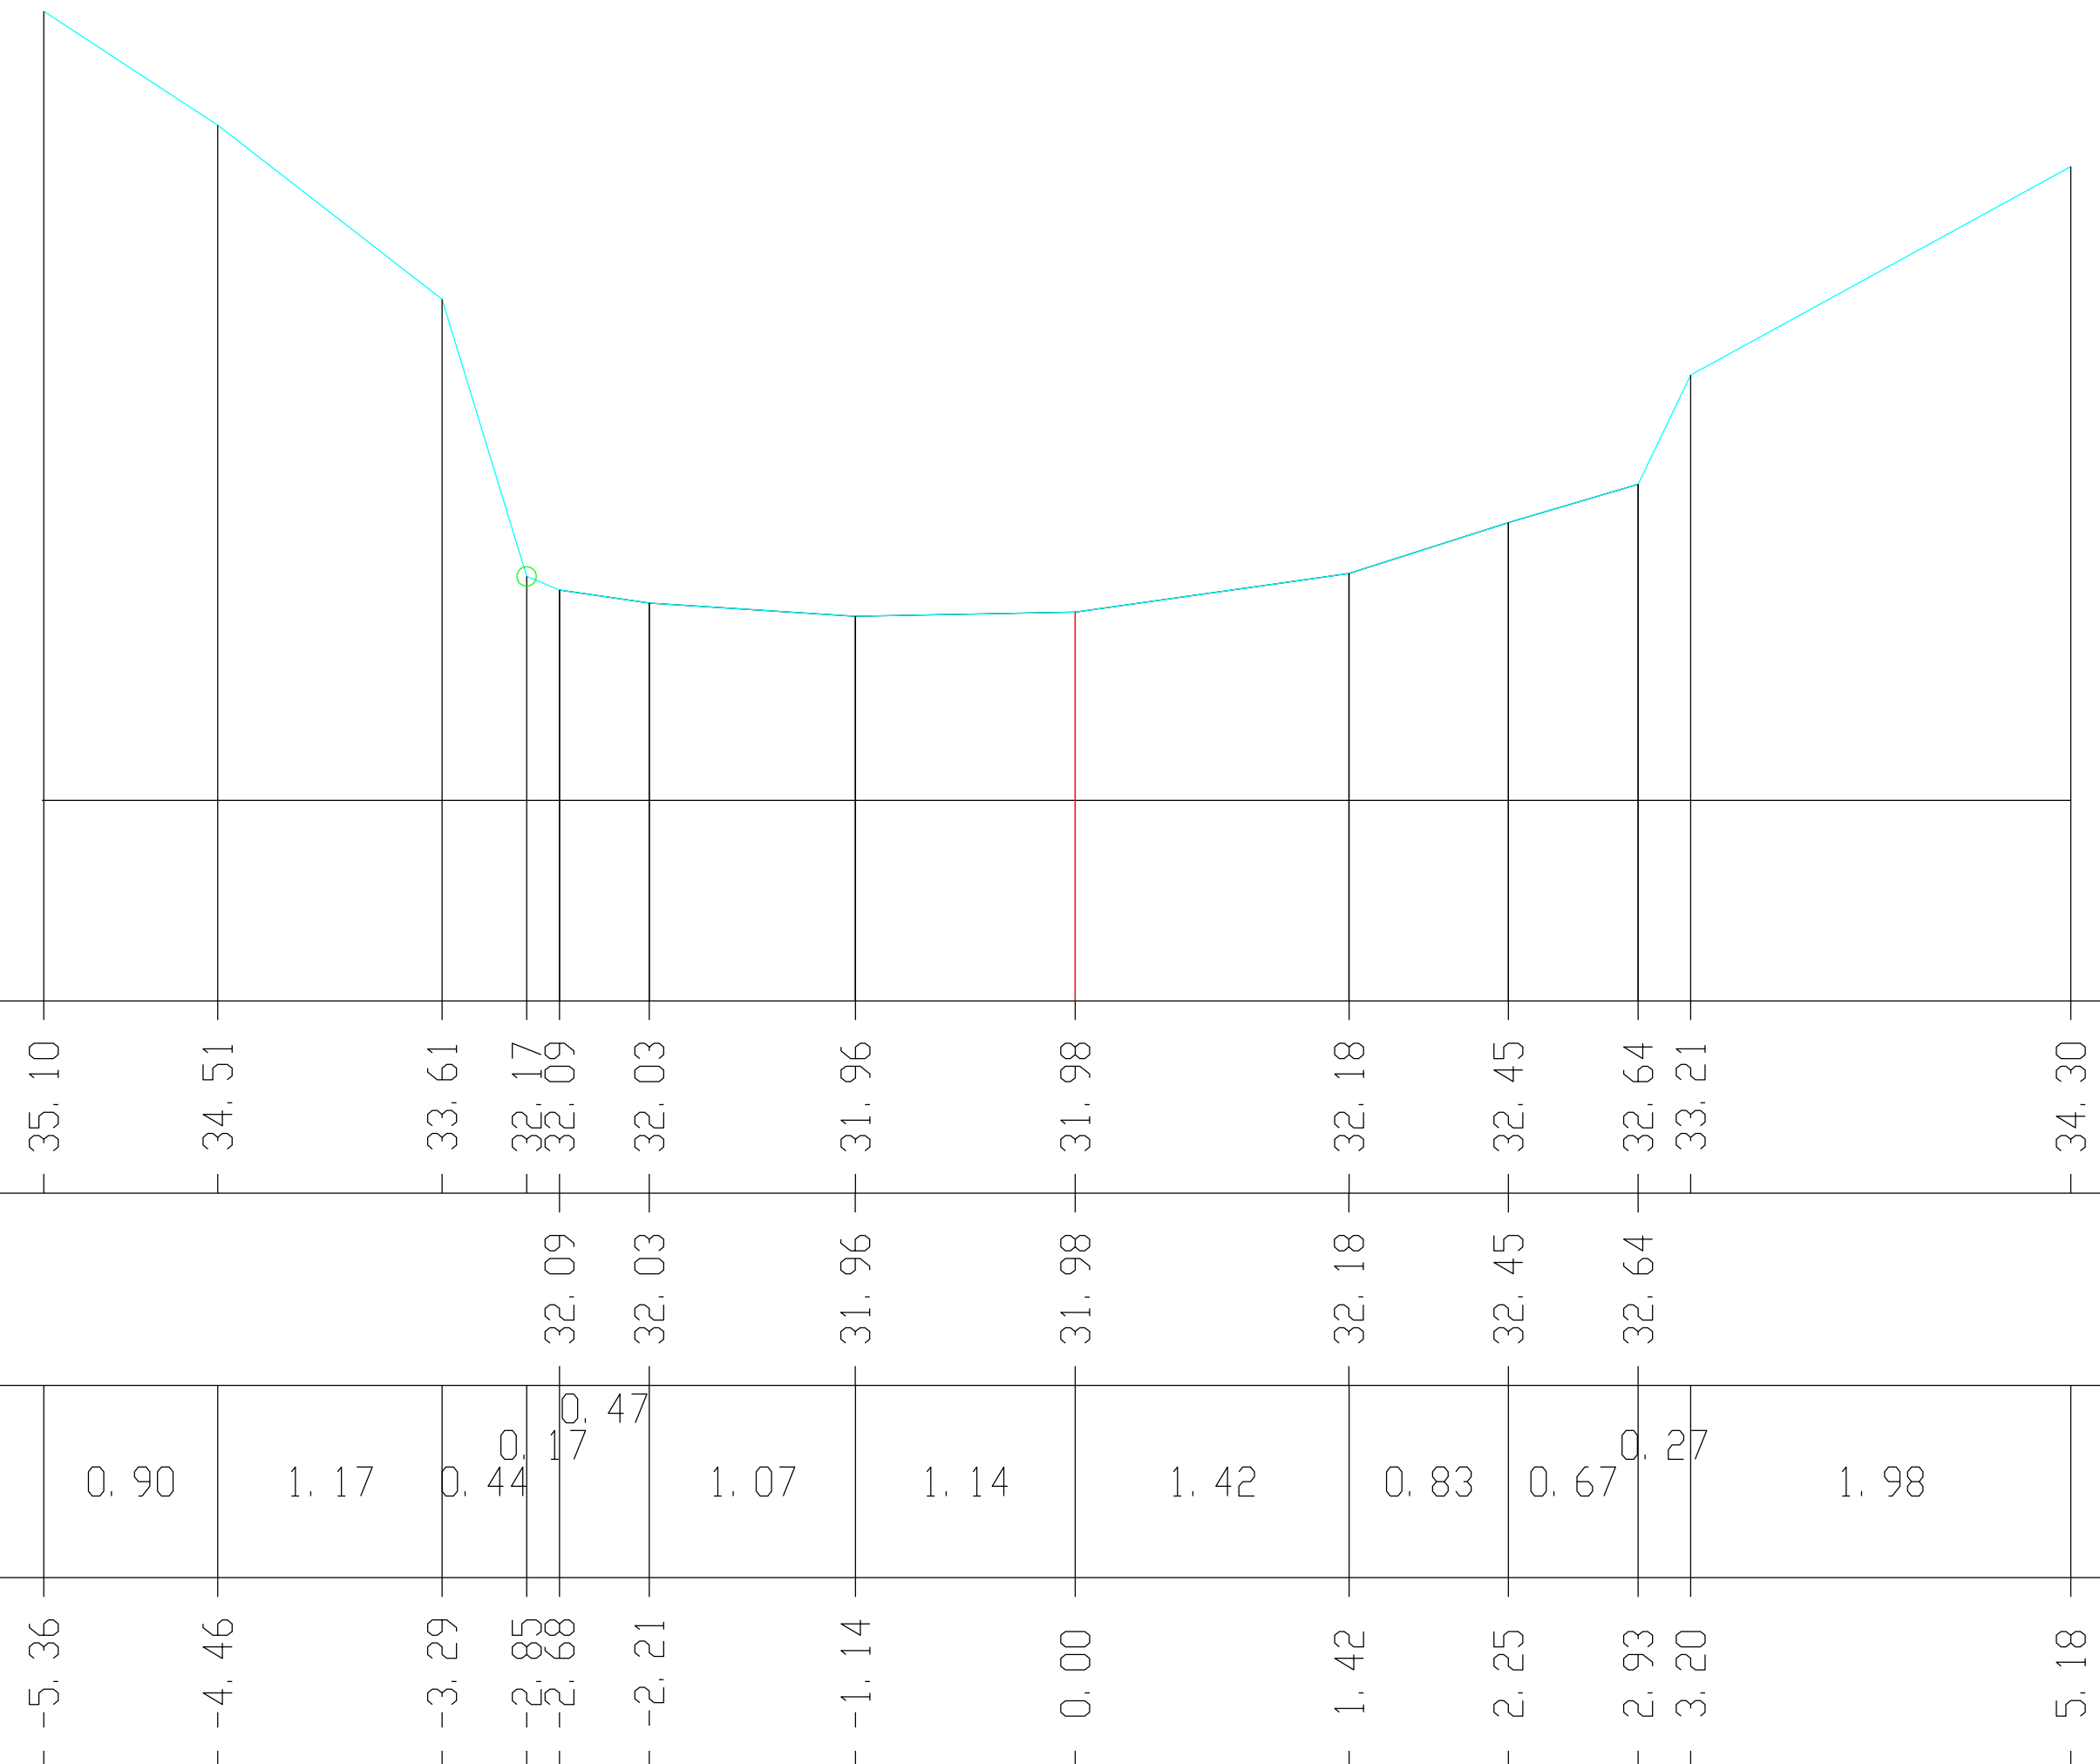

Kleine Gete, Dwarsprofiel 218