


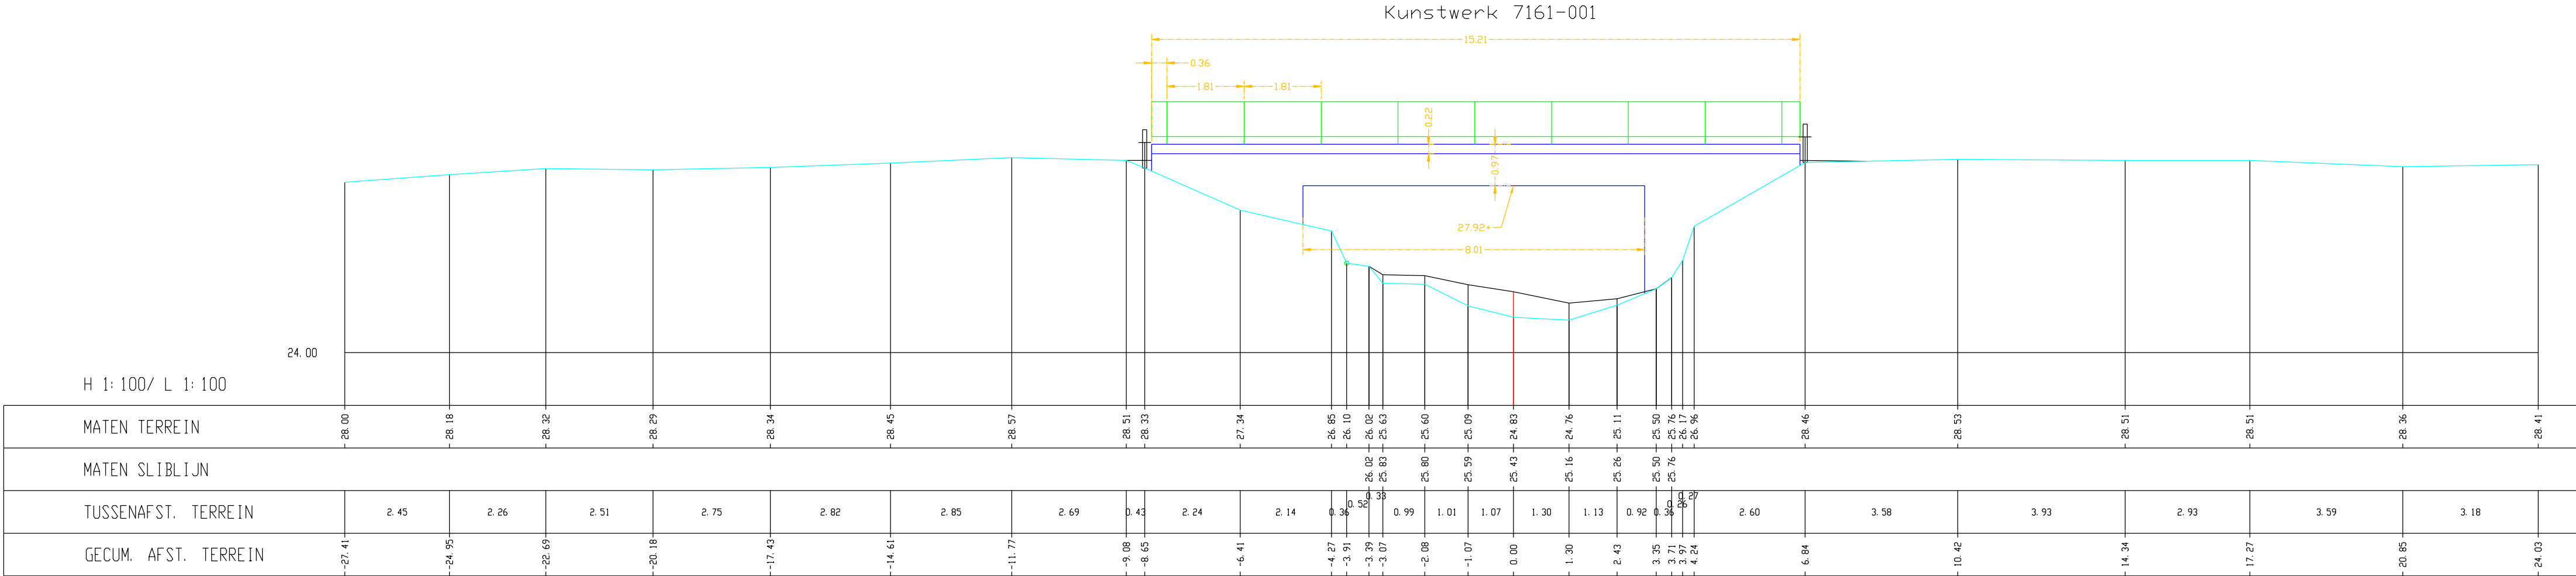

Kleine Gete, Dwarsprofiel 022