


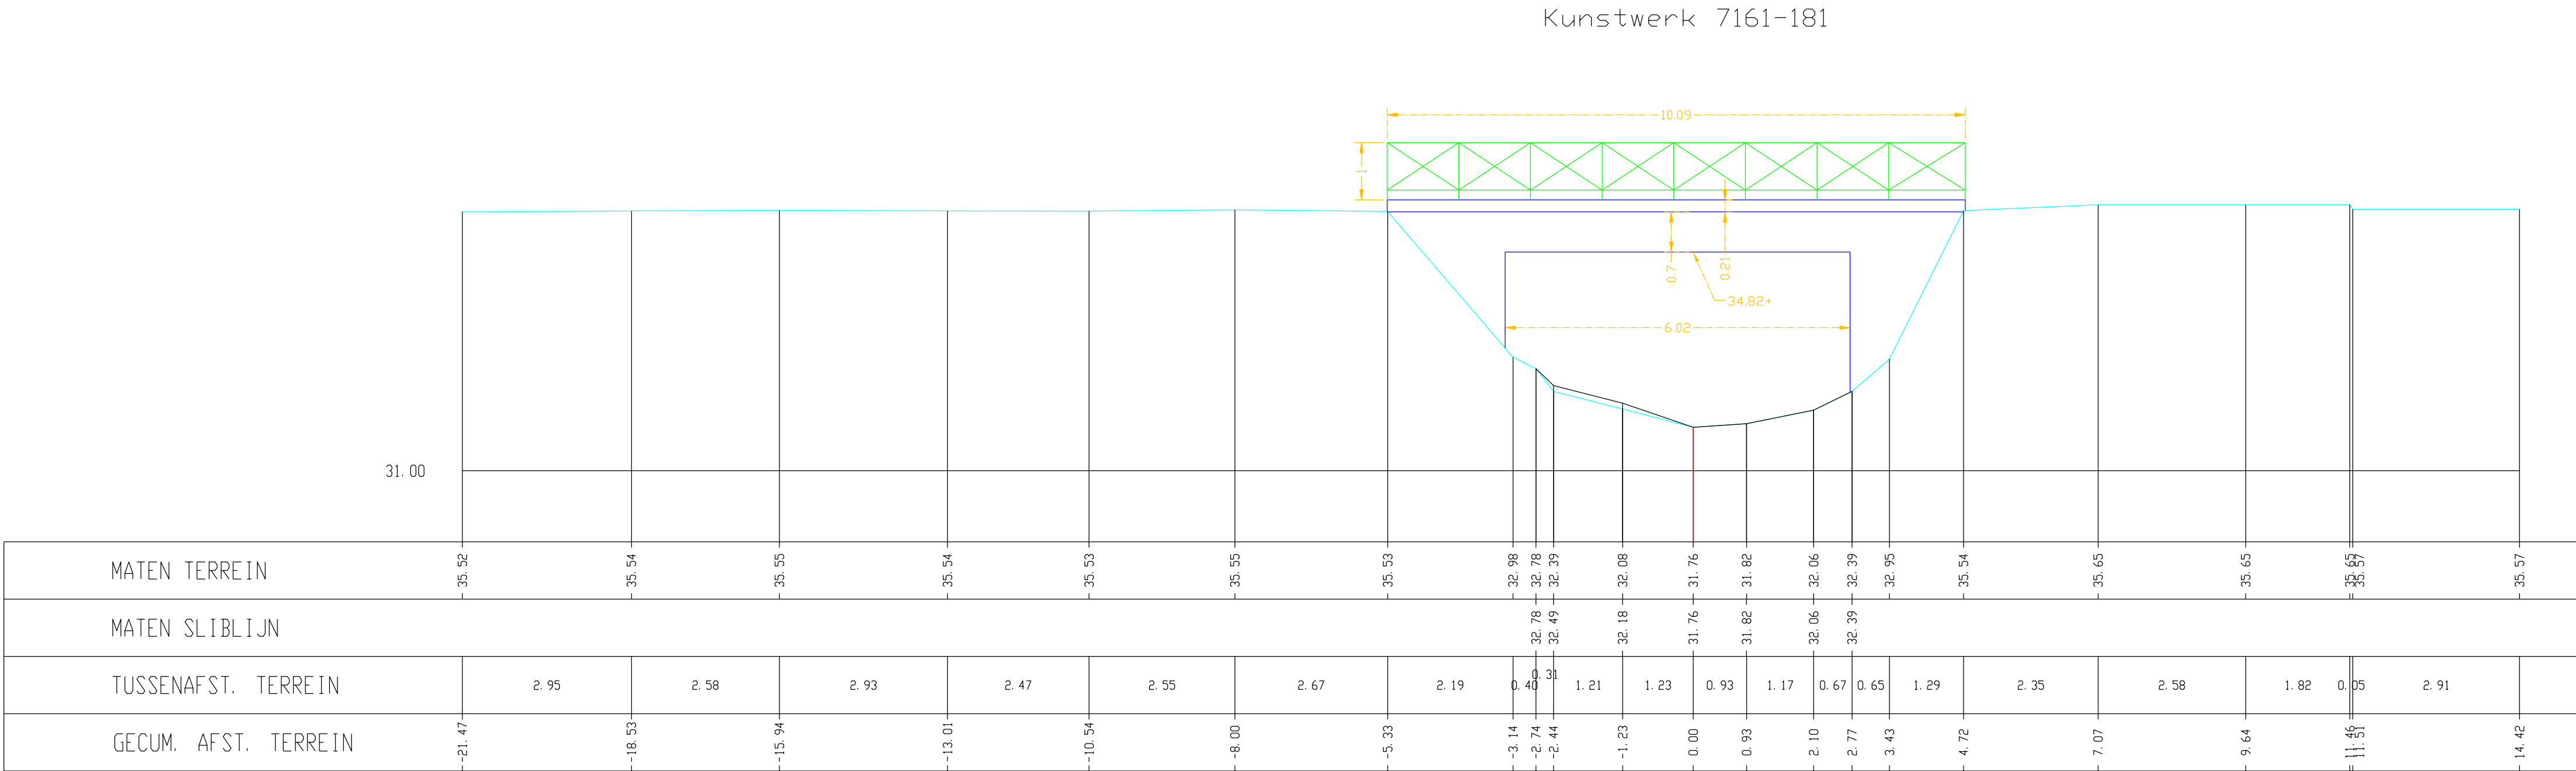

Kleine Gete, Dwarsprofiel 221