


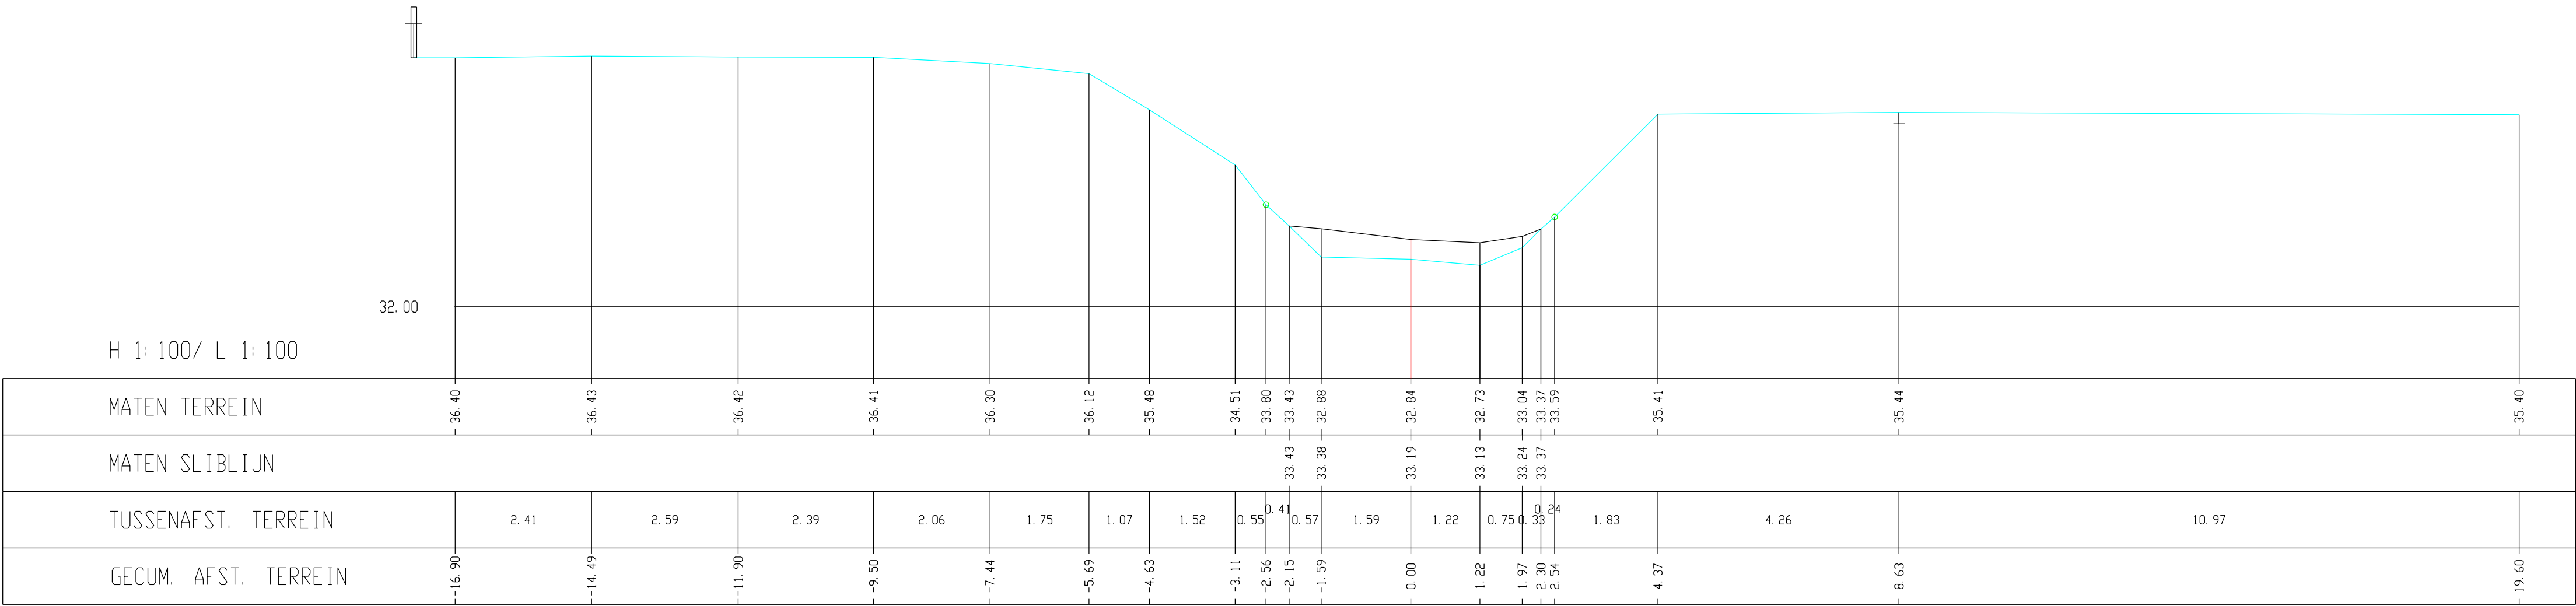

Kleine Gete, Dwarsprofiel 227