Kunstwerk 7161-201 (geprojecteerd haaks op as)

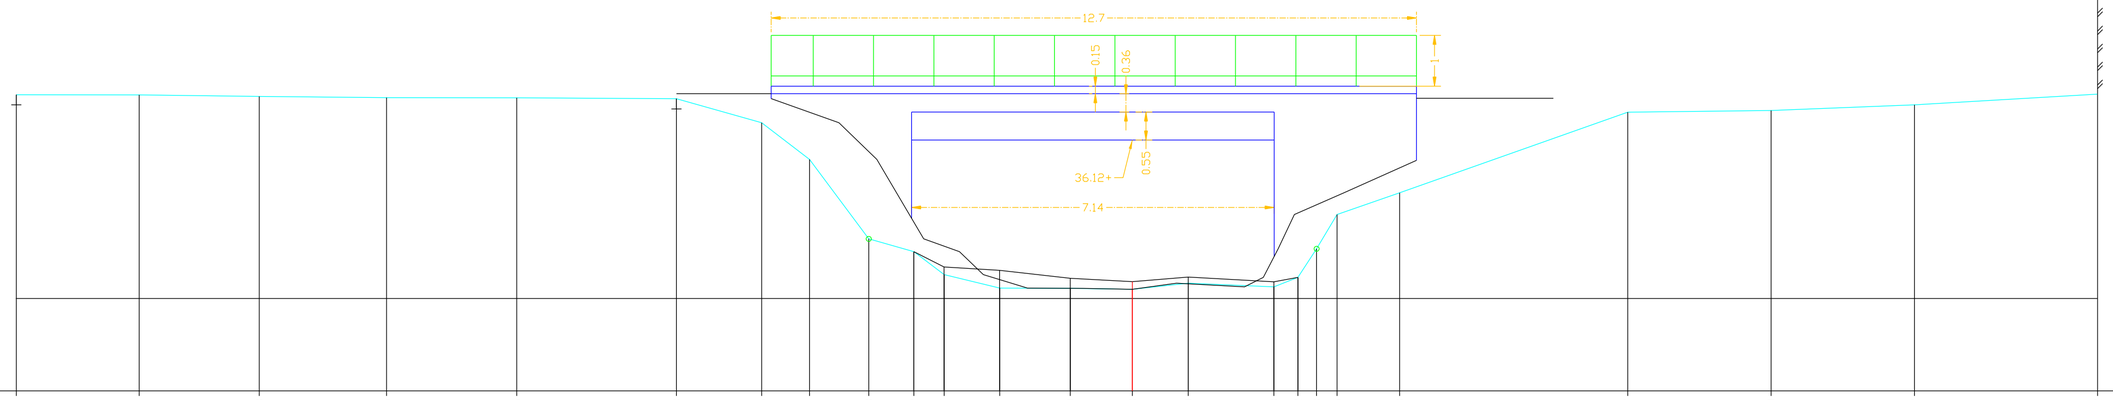

H 1:100/ L 1:100

MATEN TERREIN	37.01	37.01	36.98	36.95	36.95	36.93	36.46	35.74	34.18	33.92	33.47	33.21	33.20	33.18	33.30	33.23	33.42	33.98	34.65	35.08	36.67	36.70	36.82	37.02
MATEN SLIBLIJN										33.92	33.62	33.56	33.40	33.33	33.42	33.33	33.42							
TUSSENAFST. TERREIN		2.42	2.36	2.51	2.56	3.14	1.68	0.94	1.17	0.89	0.59	1.09	1.39	1.22	1.10	1.69	0.47	0.37	0.40	1.23	4.49	2.82	2.82	3.61
GECUM. AFST. TERREIN	-21.97	-19.55	-17.19	-14.68	-12.12	-8.98	-7.30	-6.36	-5.19	-4.30	-3.71	-2.61	-1.22	0.00	1.10	2.79	3.26	3.63	4.03	5.26	9.75	12.57	15.39	19.00

Kleine Gete, Dwarsprofiel 231