


Kunstwerk 7161-201 (geprojecteerd haaks op as)

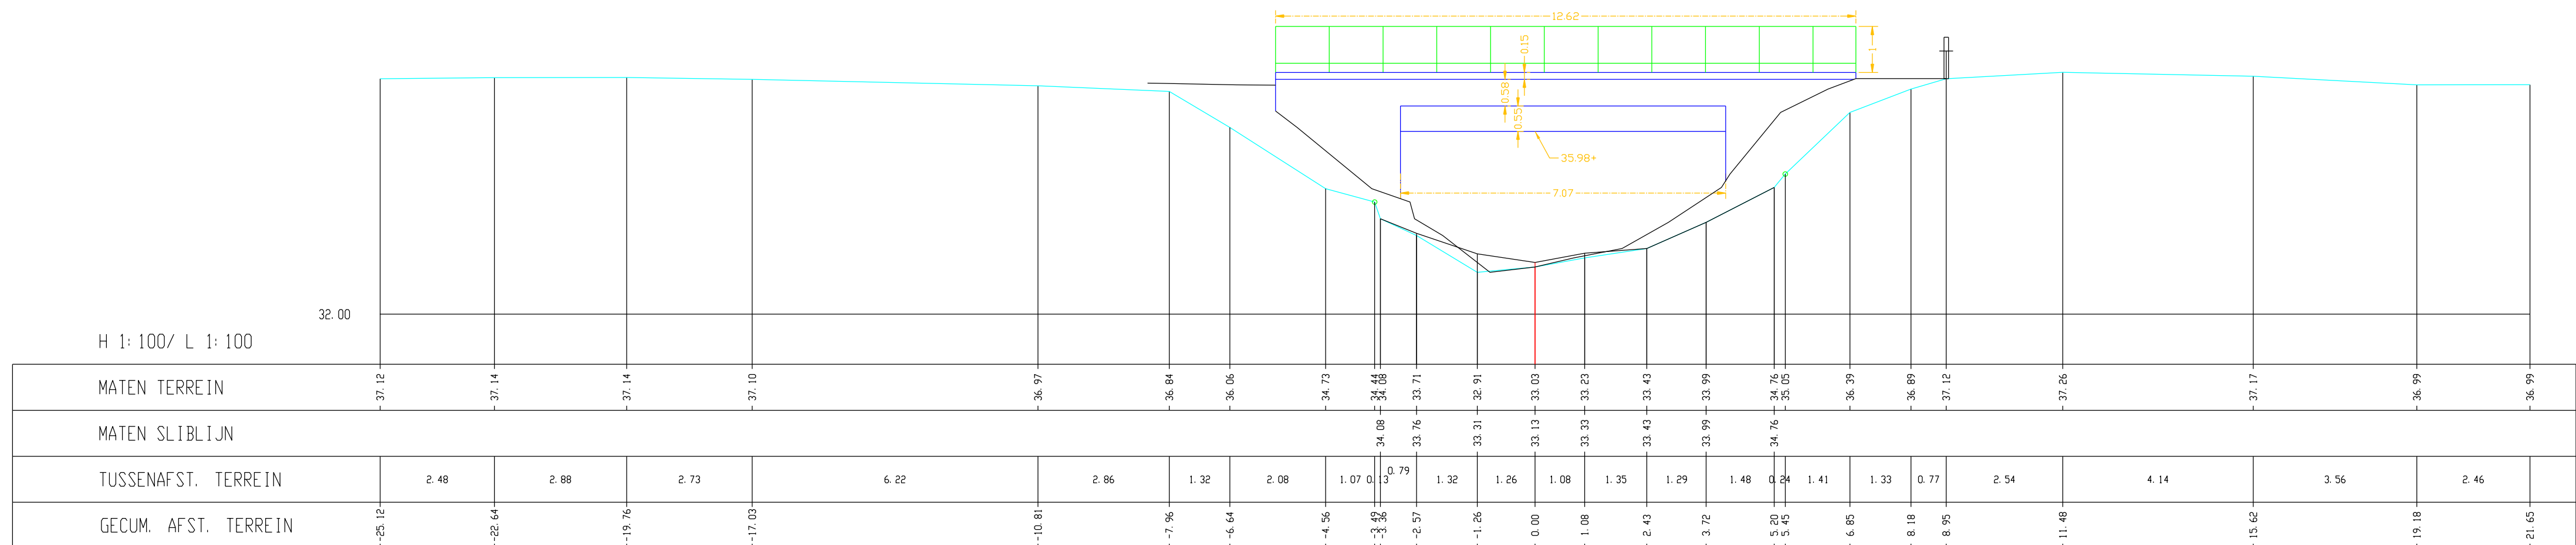

Kleine Gete, Dwarsprofiel 233