


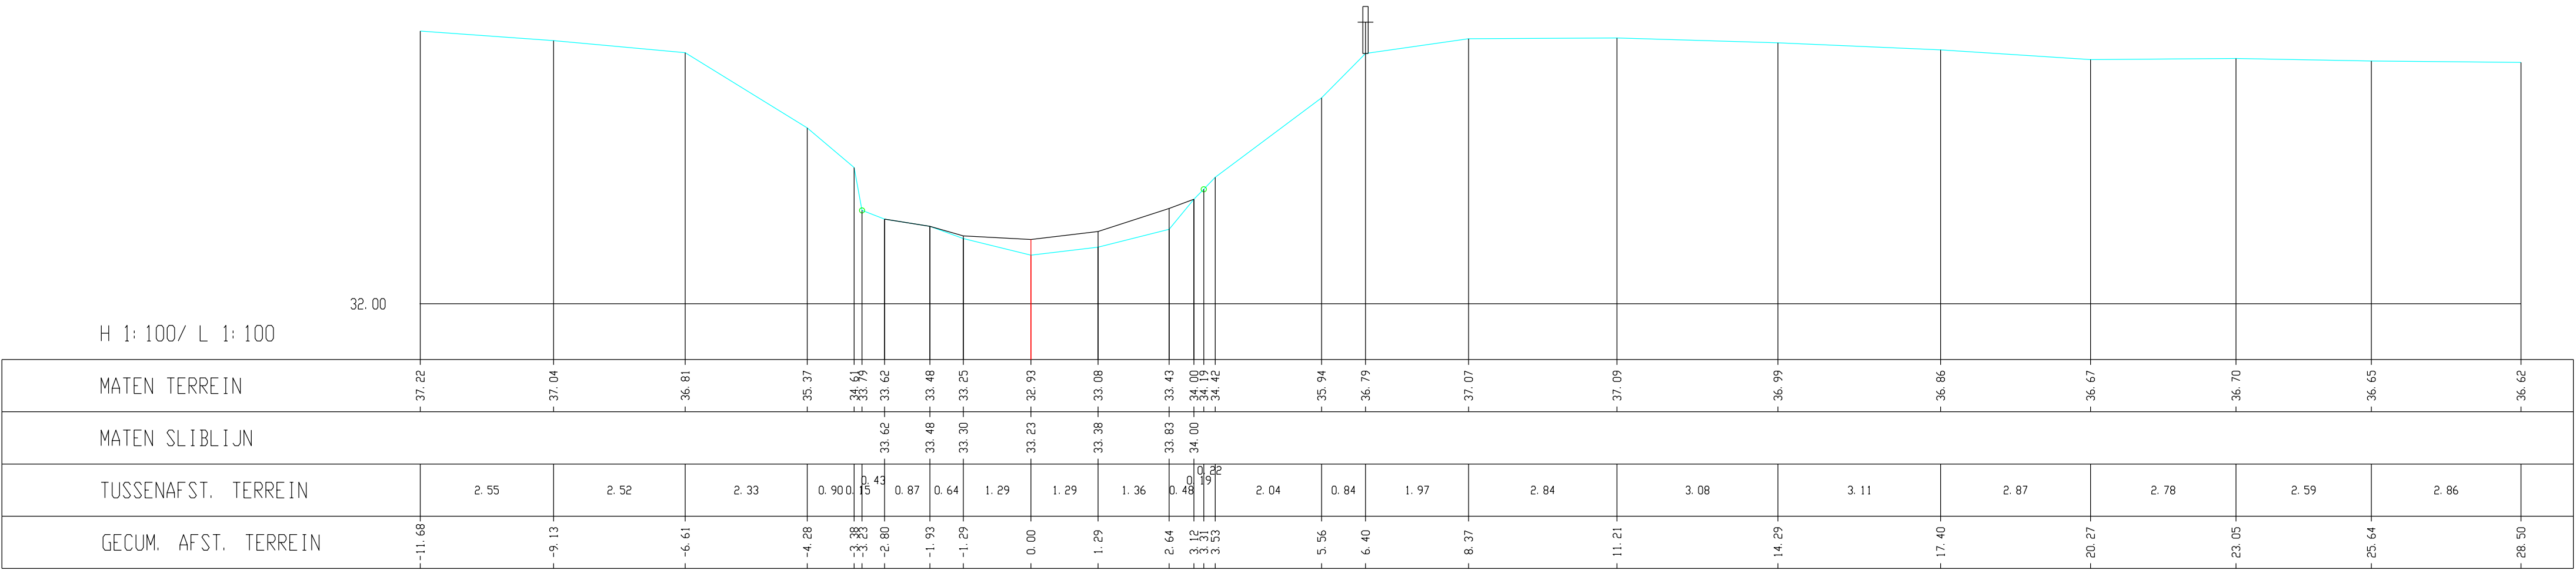

Kleine Gete, Dwarsprofiel 234